

1 VJEMY

ČEBNA PRO 20 ŽÁKŮ
INTERAKTIVNÍ SYSTÉM PROCVIČOVÁNÍ VJEMŮ

- SLUCH
- ČICH
- ZRAK
- HMAT

MÍSTNOST PRO POKUSY

- FYZIKÁLNÍ
- CHEMICKÉ

MALÁ HERNÁ

2 DOMÁCNOST

UČEBNA PRO 20 ŽÁKŮ

KUCHYNĚ
OBÝVACÍ POKOJ
KOUPELNA
TECHNICKÁ MÍSTNOST
LOŽNICE
DĚTSKÝ POKOJ

3 IZS/OPERAČNÍ STŘEDISKO

UČEBNA PRO 20 ŽÁKŮ

SIMULACE TÍŠŇOVÝCH LINEK

- 150,155,158,112

NÁCVIK TELEKOMUNIKACE

ZVUKOVĚ ODDĚLENÉ PROSKLENÉ MÍSTNOSTI

4 MÉDIA

ROZHLASOVÉ STUDIO

TELEVIZNÍ STUDIO

5 HZS / VOZOVÝ PARK

UČEBNA PRO 20 ŽÁKŮ

GARÁŽE PRO ELEKTROAUTA
VOZOVÝ PARK PRO DOPRAVNÍ VÝCHOVU
PŘEVLEKÁRNA VÝJEZDU
HASIČSKÁ TÝC
SKLAD POMŮCEK

6 MIMOŘÁDNÉ UDÁLOSTI

DŮM 2NP

TRENAŽÉRY

- ZEMĚTŘESNÁ DESKA
- SIMULÁTOR SILY VĚTRU
- DIORAMA PRO SIMULACI BOUŘKY

UČEBNA PRO 20 ŽÁKŮ

7 KYBERBEZPEČNOST

UČEBNA PRO 20 ŽÁKŮ

8 ZZS/PRVNÍ POMOC

UČEBNA PRO 20 ŽÁKŮ

DŮM 1NP + PODKROVÍ

SIMULACE NEMOCNICE A RLP
SOCIÁLNÍ ZÁZEMÍ

9 POŽÁRY

UČEBNA PRO 20 ŽÁKŮ

VYHOŘELÁ MÍSTNOST
SIMULACE JESKYNĚ, SEZENÍ KOLEM OHNĚ
SEZENÍ KOLEM STROMU
VÝUKA MIMOŘÁDNÝCH UDÁLOSTÍ
KUCHYNĚ
SKLAD

10 POLICIE

MĚSTSKÁ POLICIE

UČEBNA PRO 20 ŽÁKŮ
PROSTOR PRO CVIČENÍ
SKLAD

STÁTNÍ POLICIE

UČEBNA PRO 20 ŽÁKŮ
LABORATOŘ
TRENAŽÉRY

HB Hlavní brána

PĚŠÍ

HV Hlavní vjezd

AUTA
AUTOBUSY

B_{1,2,3} Provozní brány

VSTUP POUZE ÚDRŽBA

P1 Hlavní parking

82x AUTA
5x AUTOBUSY

P2 Doplnkový parking

52x AUTA

N1 Venkovní hřiště 1

ROZPTYLOVÁ PLOCHA S DĚTSKÝM HRŠTĚM
VĚTŠÍ ZPEVNĚNÁ PLOCHA

N2 Venkovní hřiště 2

ROZPTYLOVÁ PLOCHA S MALÝM DĚTSKÝM HRŠTĚM
MENŠÍ ZPEVNĚNÁ PLOCHA

A Vstupní objekt

INFOCENTRUM A RECEPCE

JÍDELNA

DĚTSKÁ HERNÁ

ŠATNA A TOALETY

KOČÁRKÁRNA

ZÁZEMÍ PRO LEKTORY

TOALETY A SPRCHY

ŠATNA

KUCHYŇKA A DENNÍ MÍSTNOST

ADMINISTRATIVA

SKLADY

TECHNICKÉ ZÁZEMÍ

B Přednáškové sály

3 MULTIFUNKČNÍ SÁLY DĚLITELNÉ NA POLOVINY
ŠATNY A TOALETY

B2 Pavilon bezpečnosti v dopravě

AUTOTRENAŽÉR A CYKLOTRENAŽÉRY

C Altán

VENKOVNÍ ZASTŘEŠENÝ PROSTOR

D Občerstvení

OBČERSTVENÍ

TOALETY

SPRÁVA AREÁLU

E Horská služba

ZÁZEMÍ PRO HORSKOU SLUŽBU

F Rizika ve výškách

LEZECKÁ STĚNA

STĚNA S OKNY A SCHODY

- SIMULACE ZÁCHRANY Z DOMU

VYHLÍDKOVÁ VĚŽ

G Jeskyně/co kryt

SIMULACE JESKYNĚ NEBO KRYTU CIVILNÍ OBRANY

H Laserová střelnice

CVIČNÁ STŘELNICE

V0 Infopoint

ZAČÁTEK PROCHÁZKY V EXTERIÉRU

ORIENTAČNÍ MAPA

V1 Jezírko 1

PŘÍRODNÍ KOUPACÍ JEZÍRKO

- S ROSTLINAMI

SIMULACE KOLOBĚHU VODY

RIZIKA U VODY

POVODNĚ

VSTUP POD HLADINU

V2 Jezírko 2

VSTUP NA PLOVOUJÍCÍ MOLO

SIMULACE LEDOVÝCH KER

PŘEVLEKÁRNA

V3 Dopravní hřiště

PŘECHODY

KRUHOVÝ OBJEJD

CHODNÍKY

ŽELEZNIČNÍ PŘEJEZD

V4 Táboraštitě

TÁBOŘIŠTĚ

OHNÍŠTĚ

V5 Opičí dráha

SOFISTIKOVANÉ LANOVÉ CENTRUM

VYSOKÁ A NÍZKÁ LANÁ

V6 Železniční přejezd

ŽELEZNIČNÍ TUNEL DO SVAHU

KOLEJE ZASAHUJÍCÍ DO DOPRAVNÍHO HRŠTĚ

V7 Skála

UMĚLÁ SKÁLA

V8 Potok

VYUŽITÍ STÁVAJÍCÍHO VODNÍHO TOKU

RIZIKA U VODY

BOSÝ CHODNÍČEK

V9 Jedovaté rostliny

ZAHRÁDKA ROSTLINY A HOUBY




LEGENDA

- HRANICE KATASTRÁLNÍHO ÚZEMÍ
- HRANICE PARCEL
- VRSTEVNICE - GEOPORTAL
- VRSTEVNICE - GEODETICKÉ ZAMĚŘENÍ
- LESY
- OCHRANNÉ PÁSMO LESA 25m
- OPLOCENÍ POZEMKU
- HRANICE ŘEŠENÉHO ÚZEMÍ
- NAUČNÁ STEZKA "STUHA"
- ZPEVNĚNÁ PLOCHA
- ASFALTOVÁ KOMUNIKACE
- MÍSTNÍ ASFALTOVÁ KOMUNIKACE
- NAVRŽENÉ OBJEKTY
- DŘEVĚNÉ TERASY A CHODNÍKY
- VODNÍ PLOCHY A TOKY

1:1 000

0 50 100 m

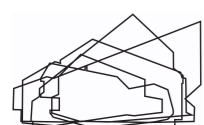

PROJEKTSTUDIO®

DODAVATEL
PROJEKTSTUDIO EUCZ, s.r.o.
Opavská 6230 / 29A
708 00 Ostrava

NÁZEV PROJEKTU
SVĚT ZÁCHRANÁŘŮ ZAJEČOV
IDEOVÁ STUDIE







OBJEDNATEL
Středočeský kraj
Zborovská 11
150 21 Praha 5


NÁZEV VÝKRESU
Urbanismus - Konceptní situace

MĚŘÍTKO
1:1000


DATUM
21.12.18


ČÍSLO VÝKRESU
05.3

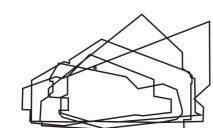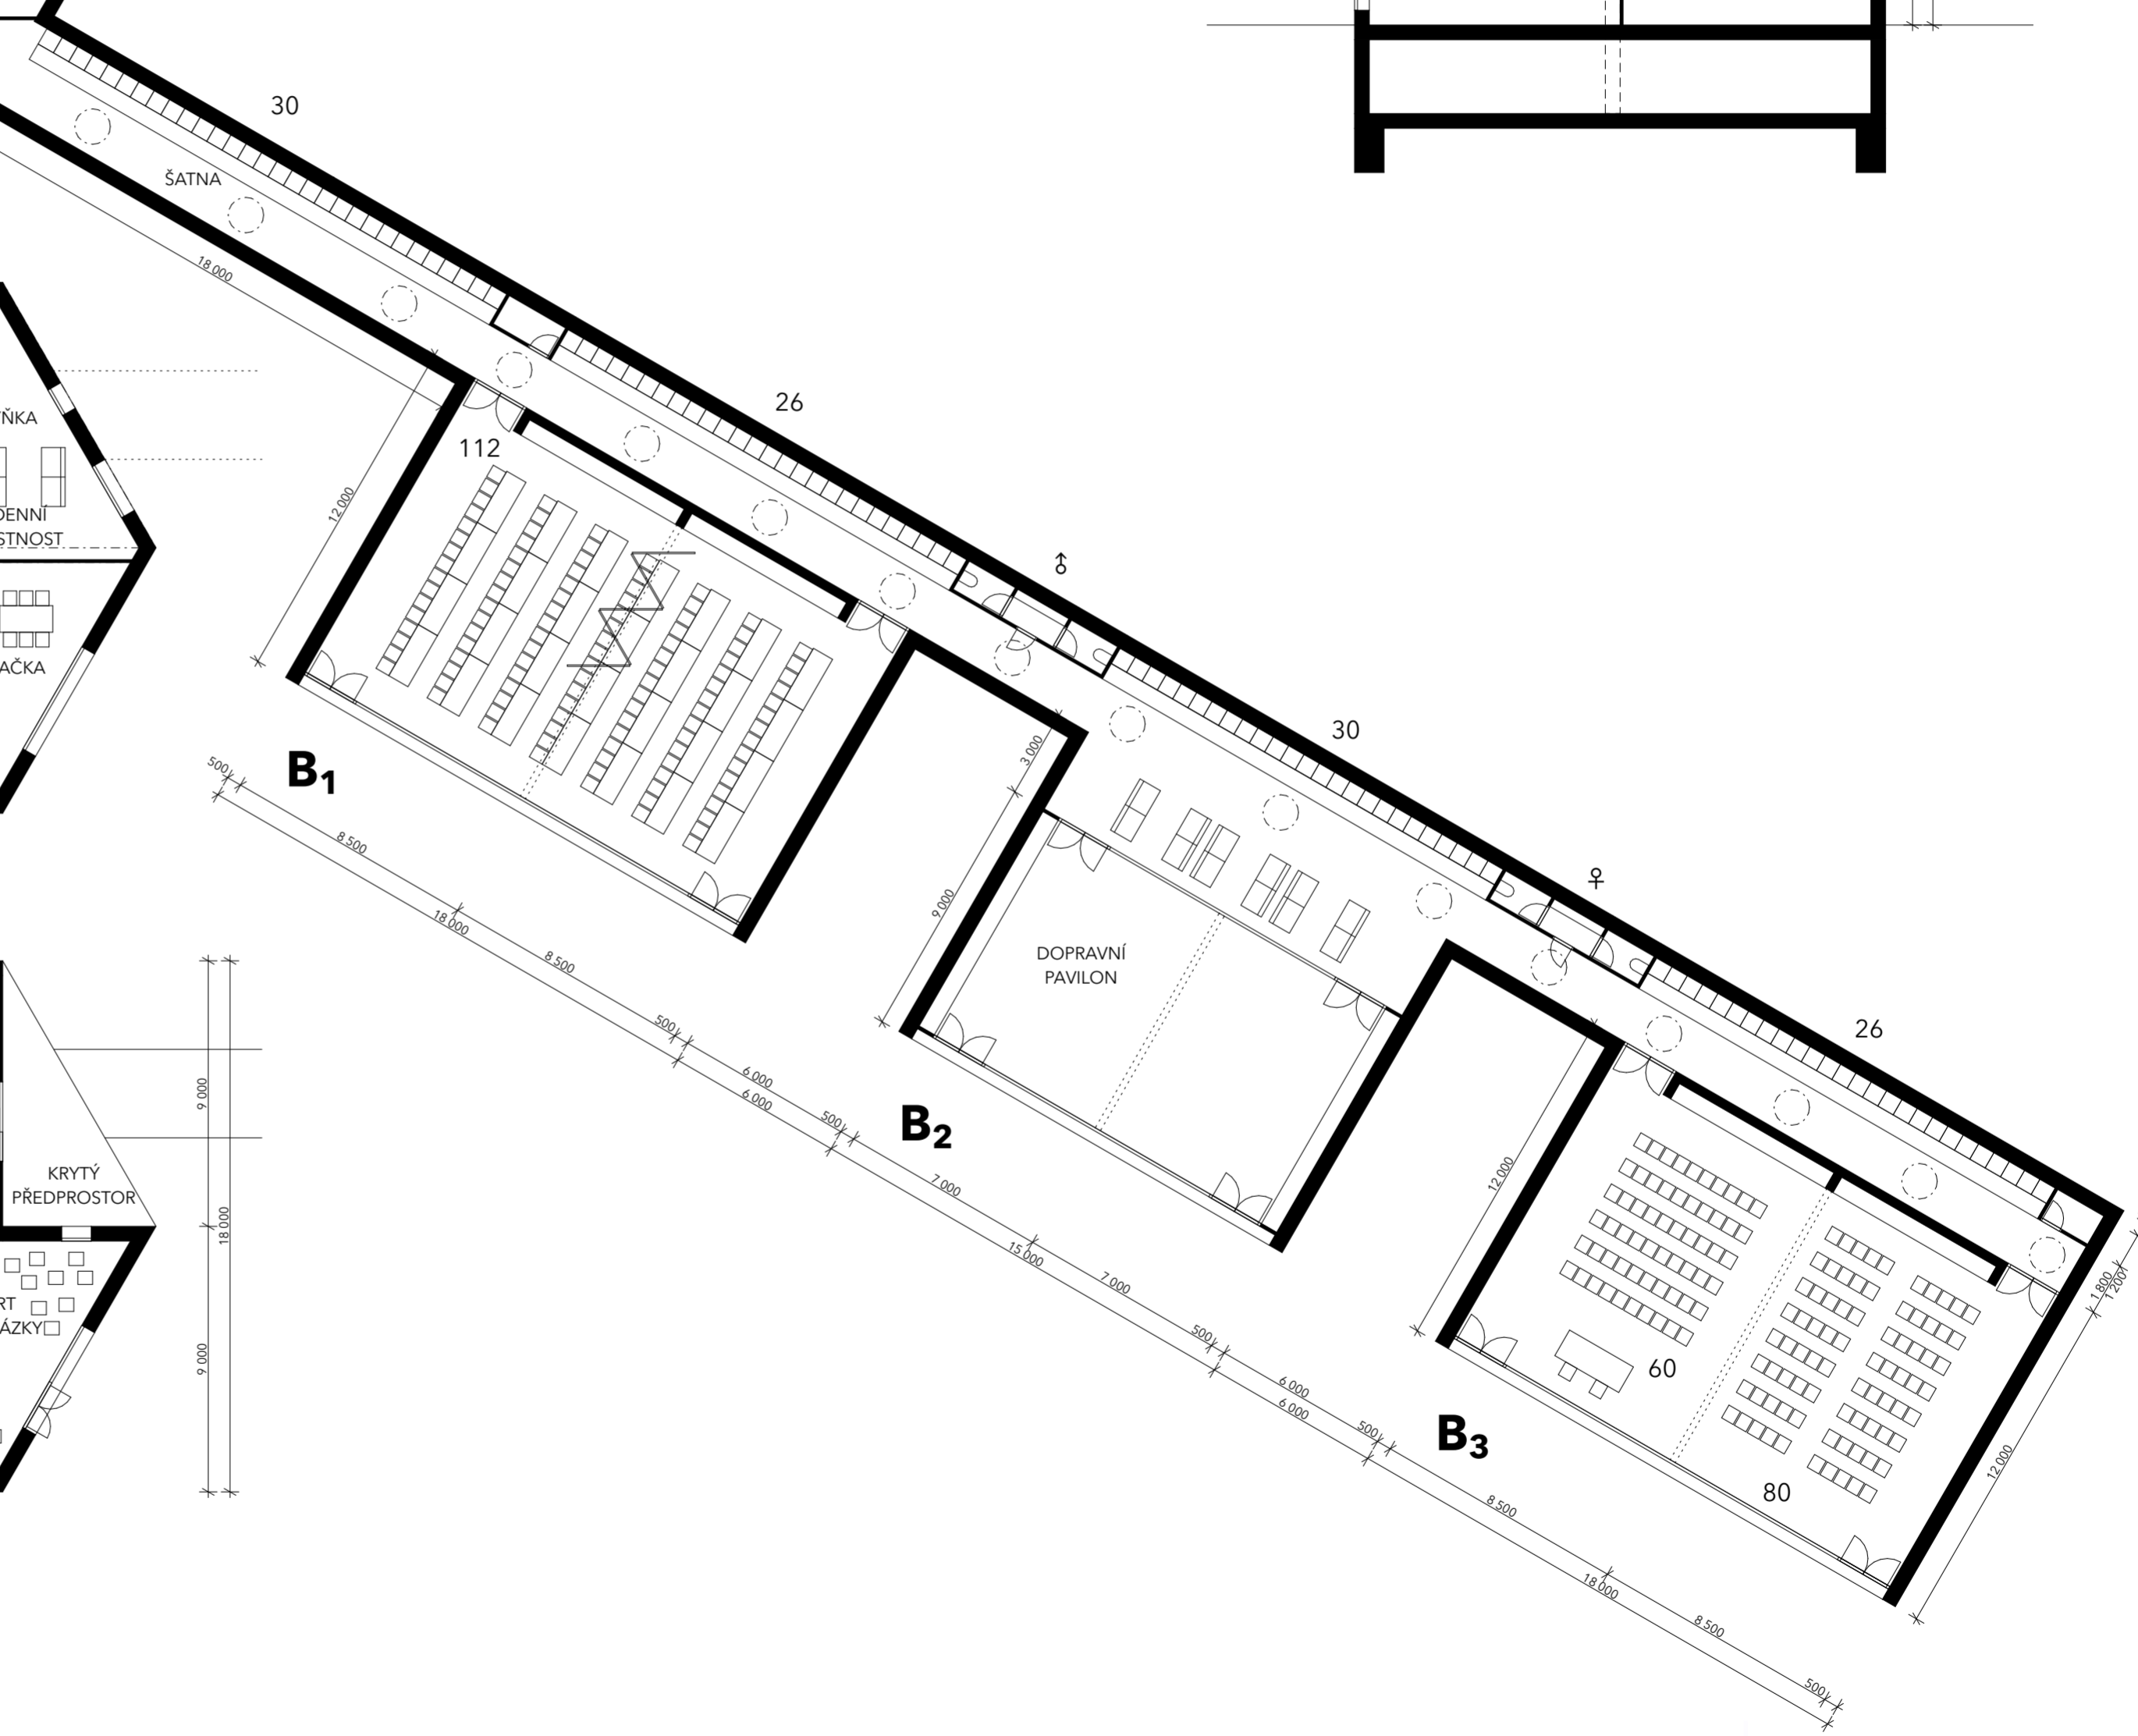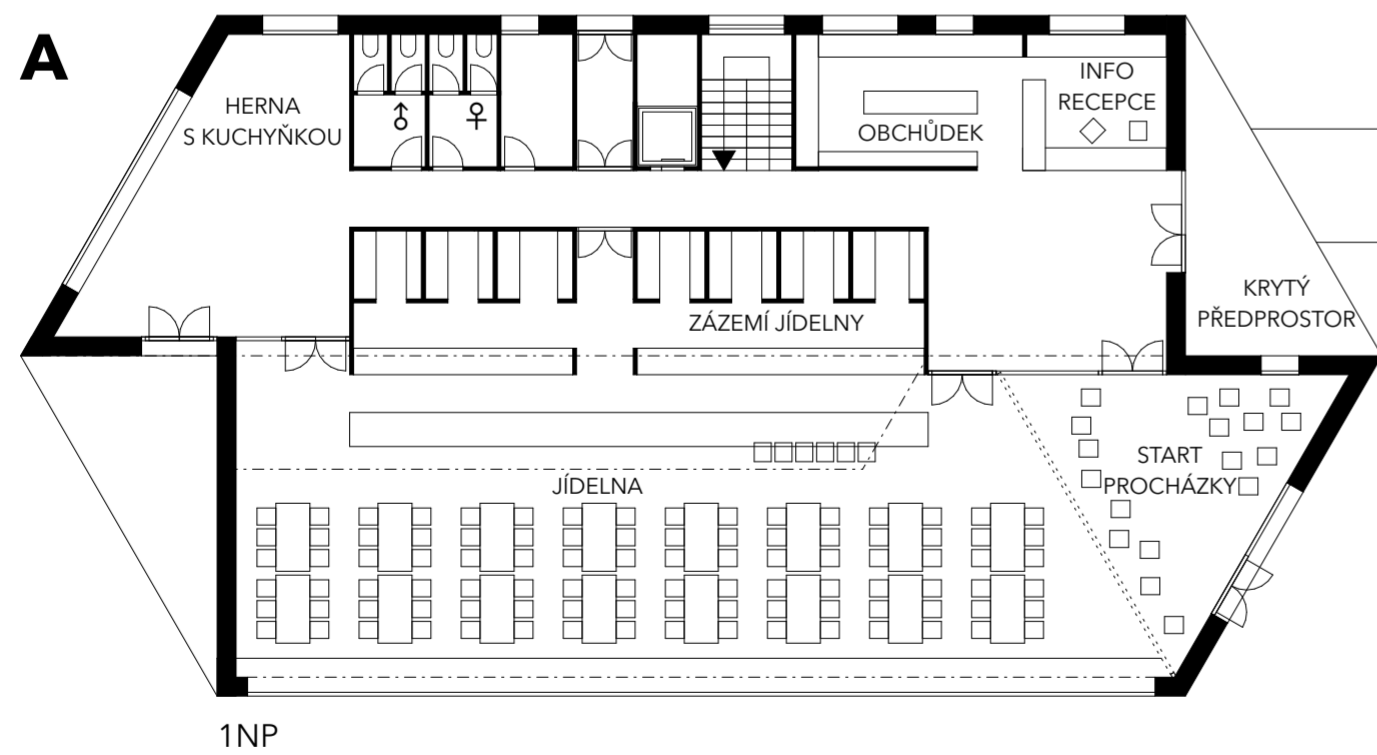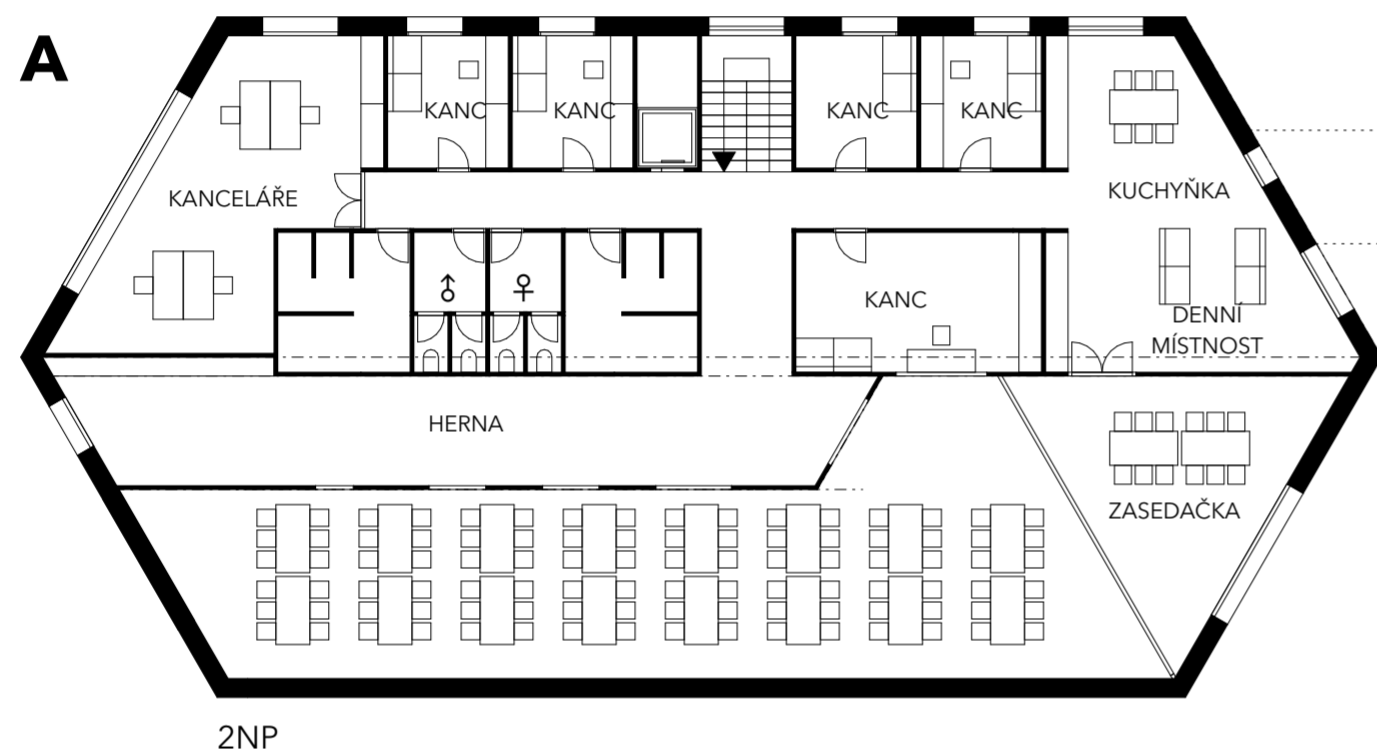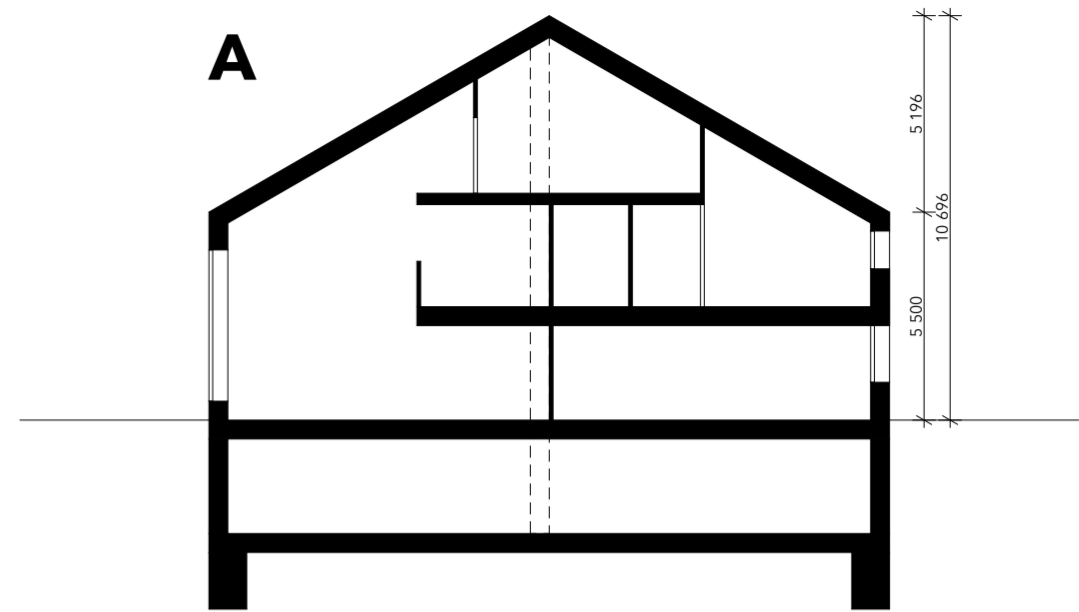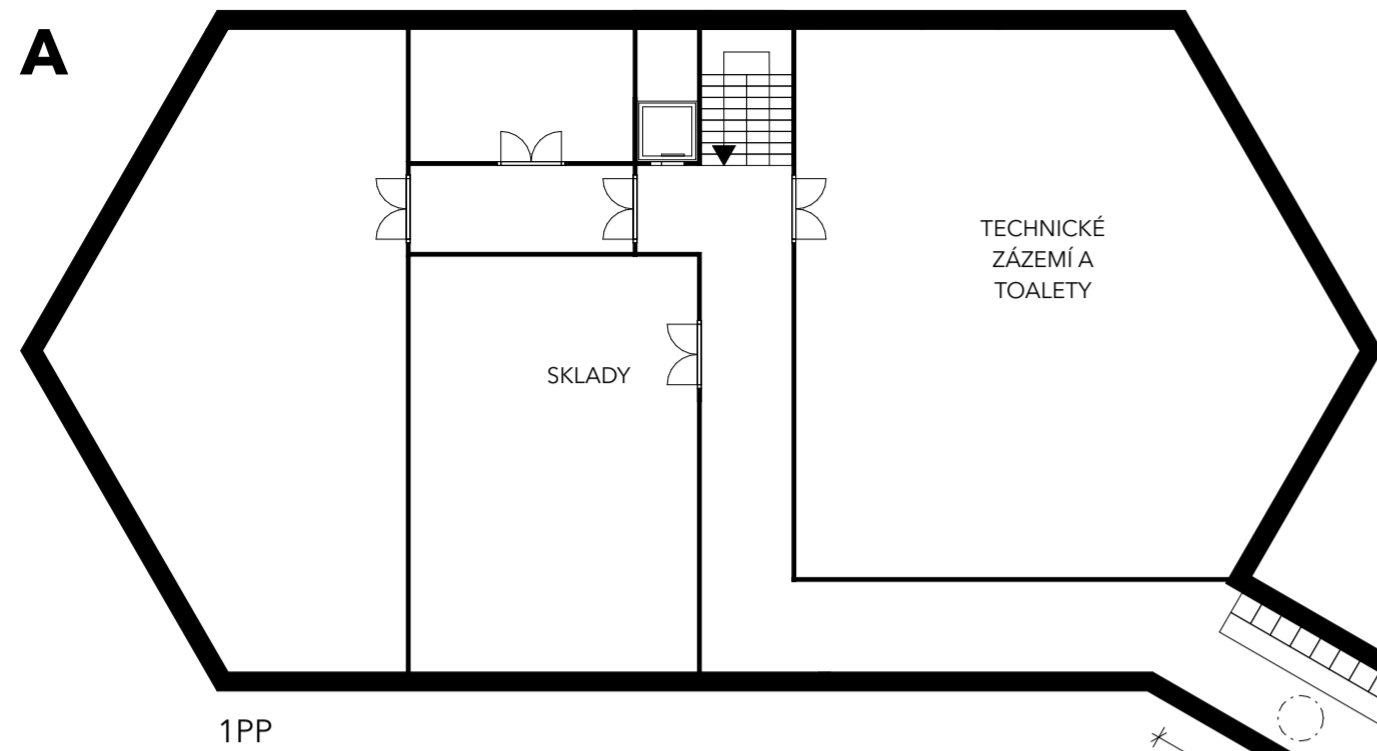

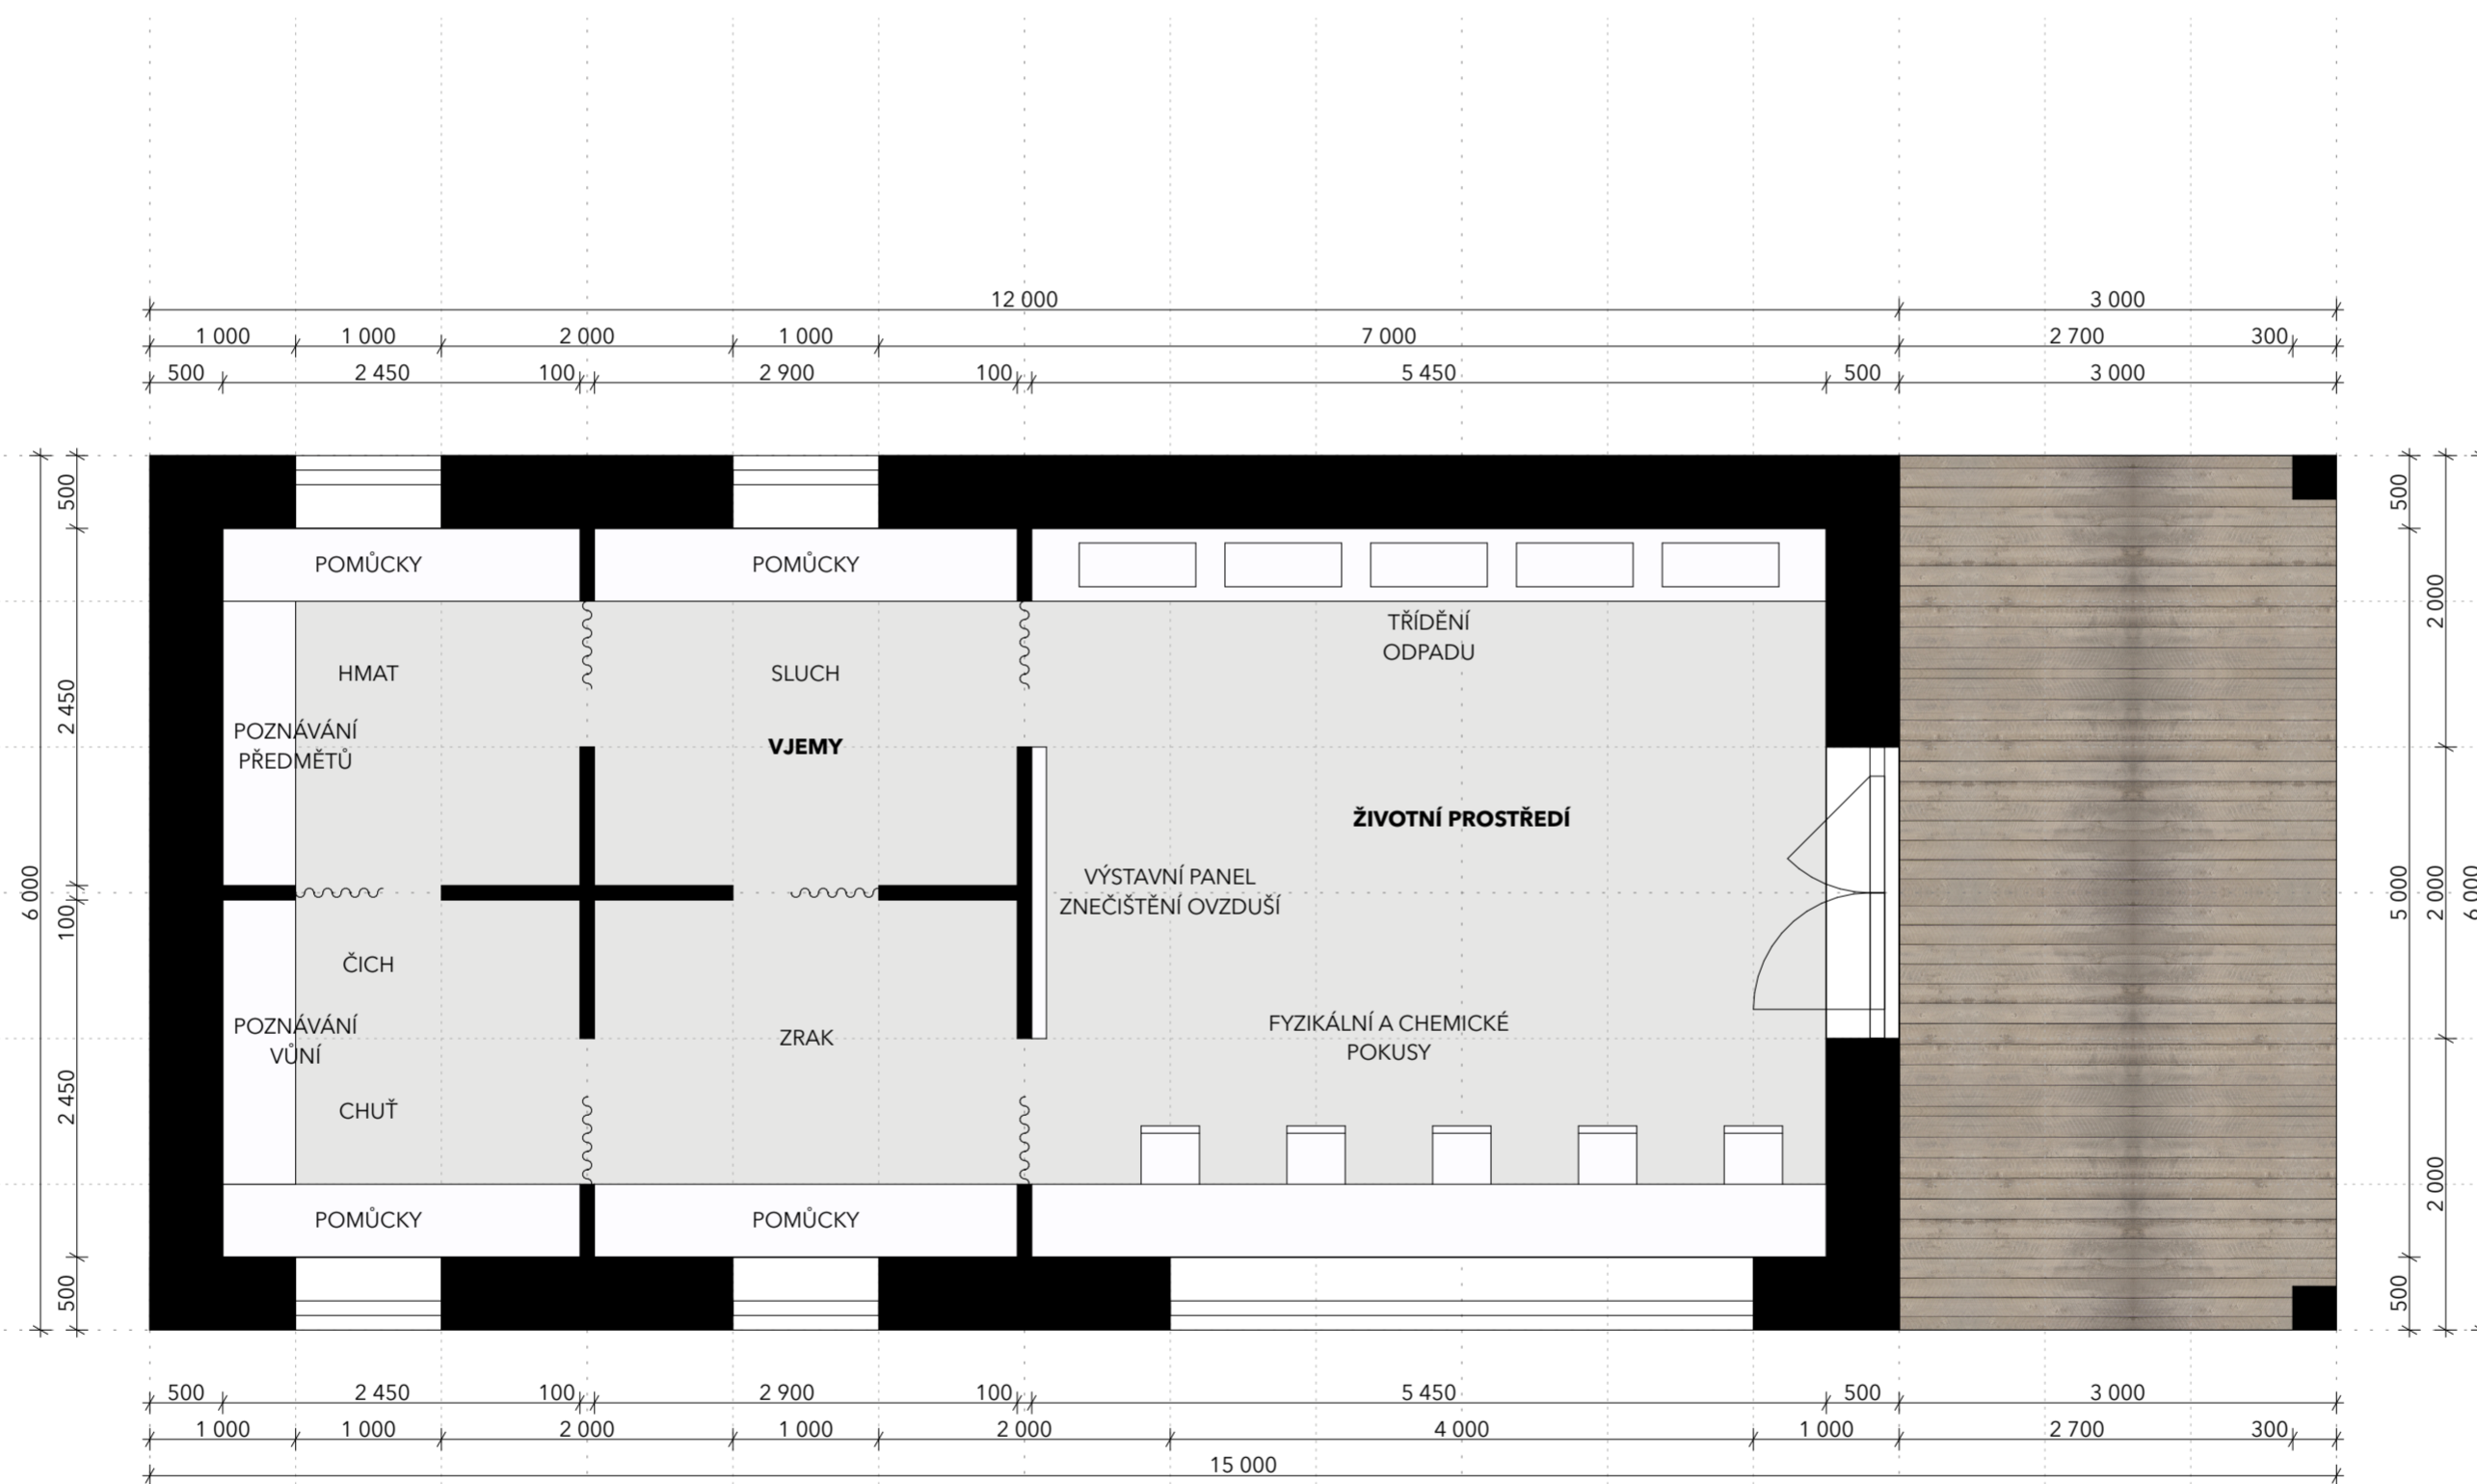



PŮDORYS PŘÍZEMÍ

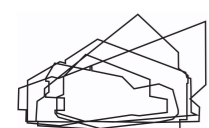

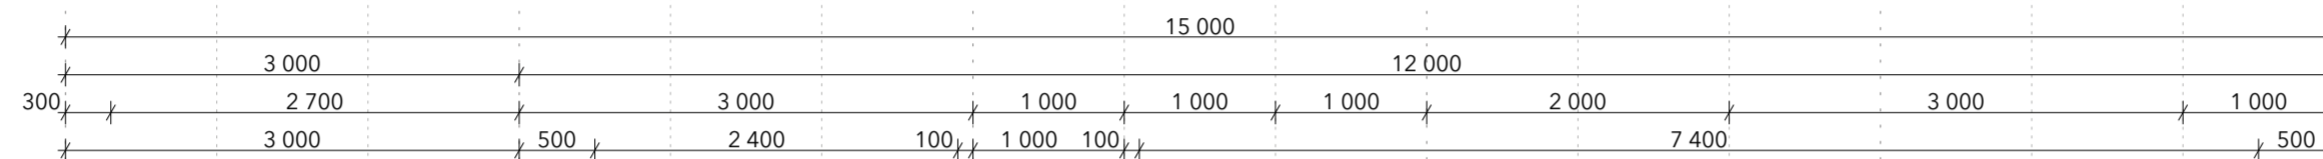



PŮDORYS PŘÍZEMÍ

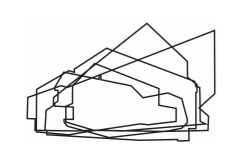

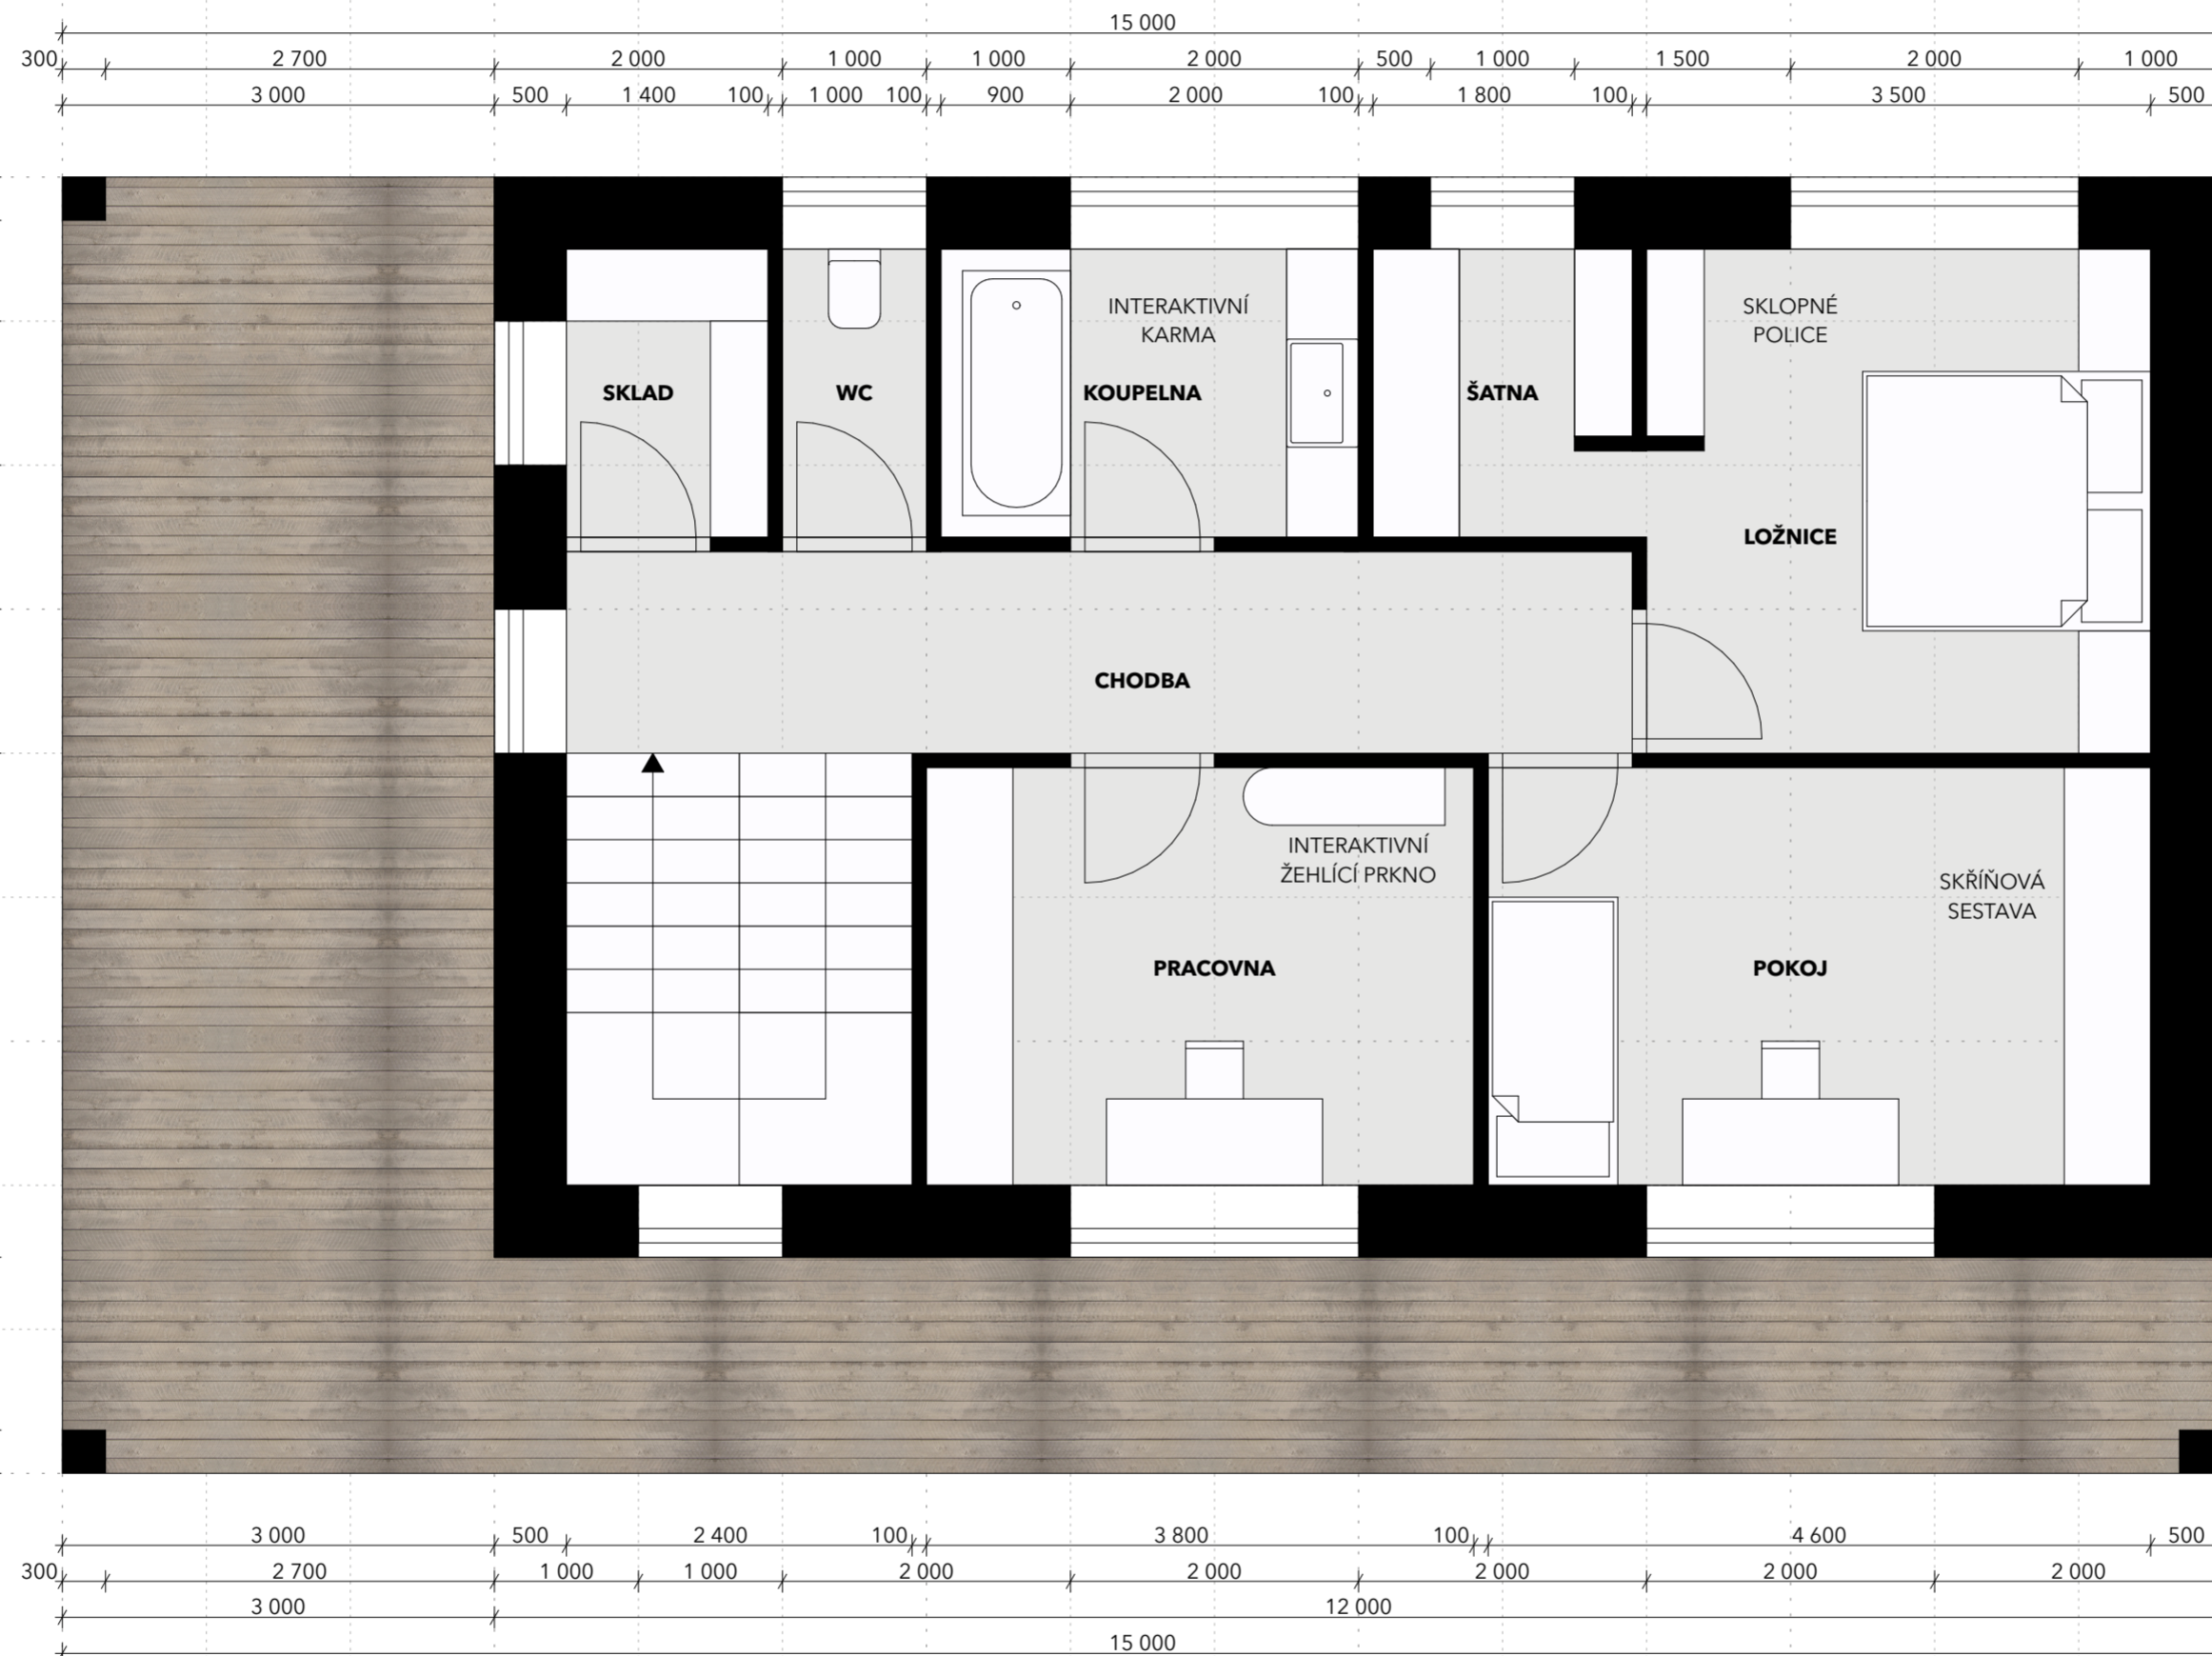



PŮDORYS PODKROVÍ

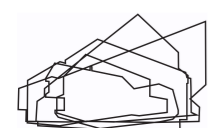

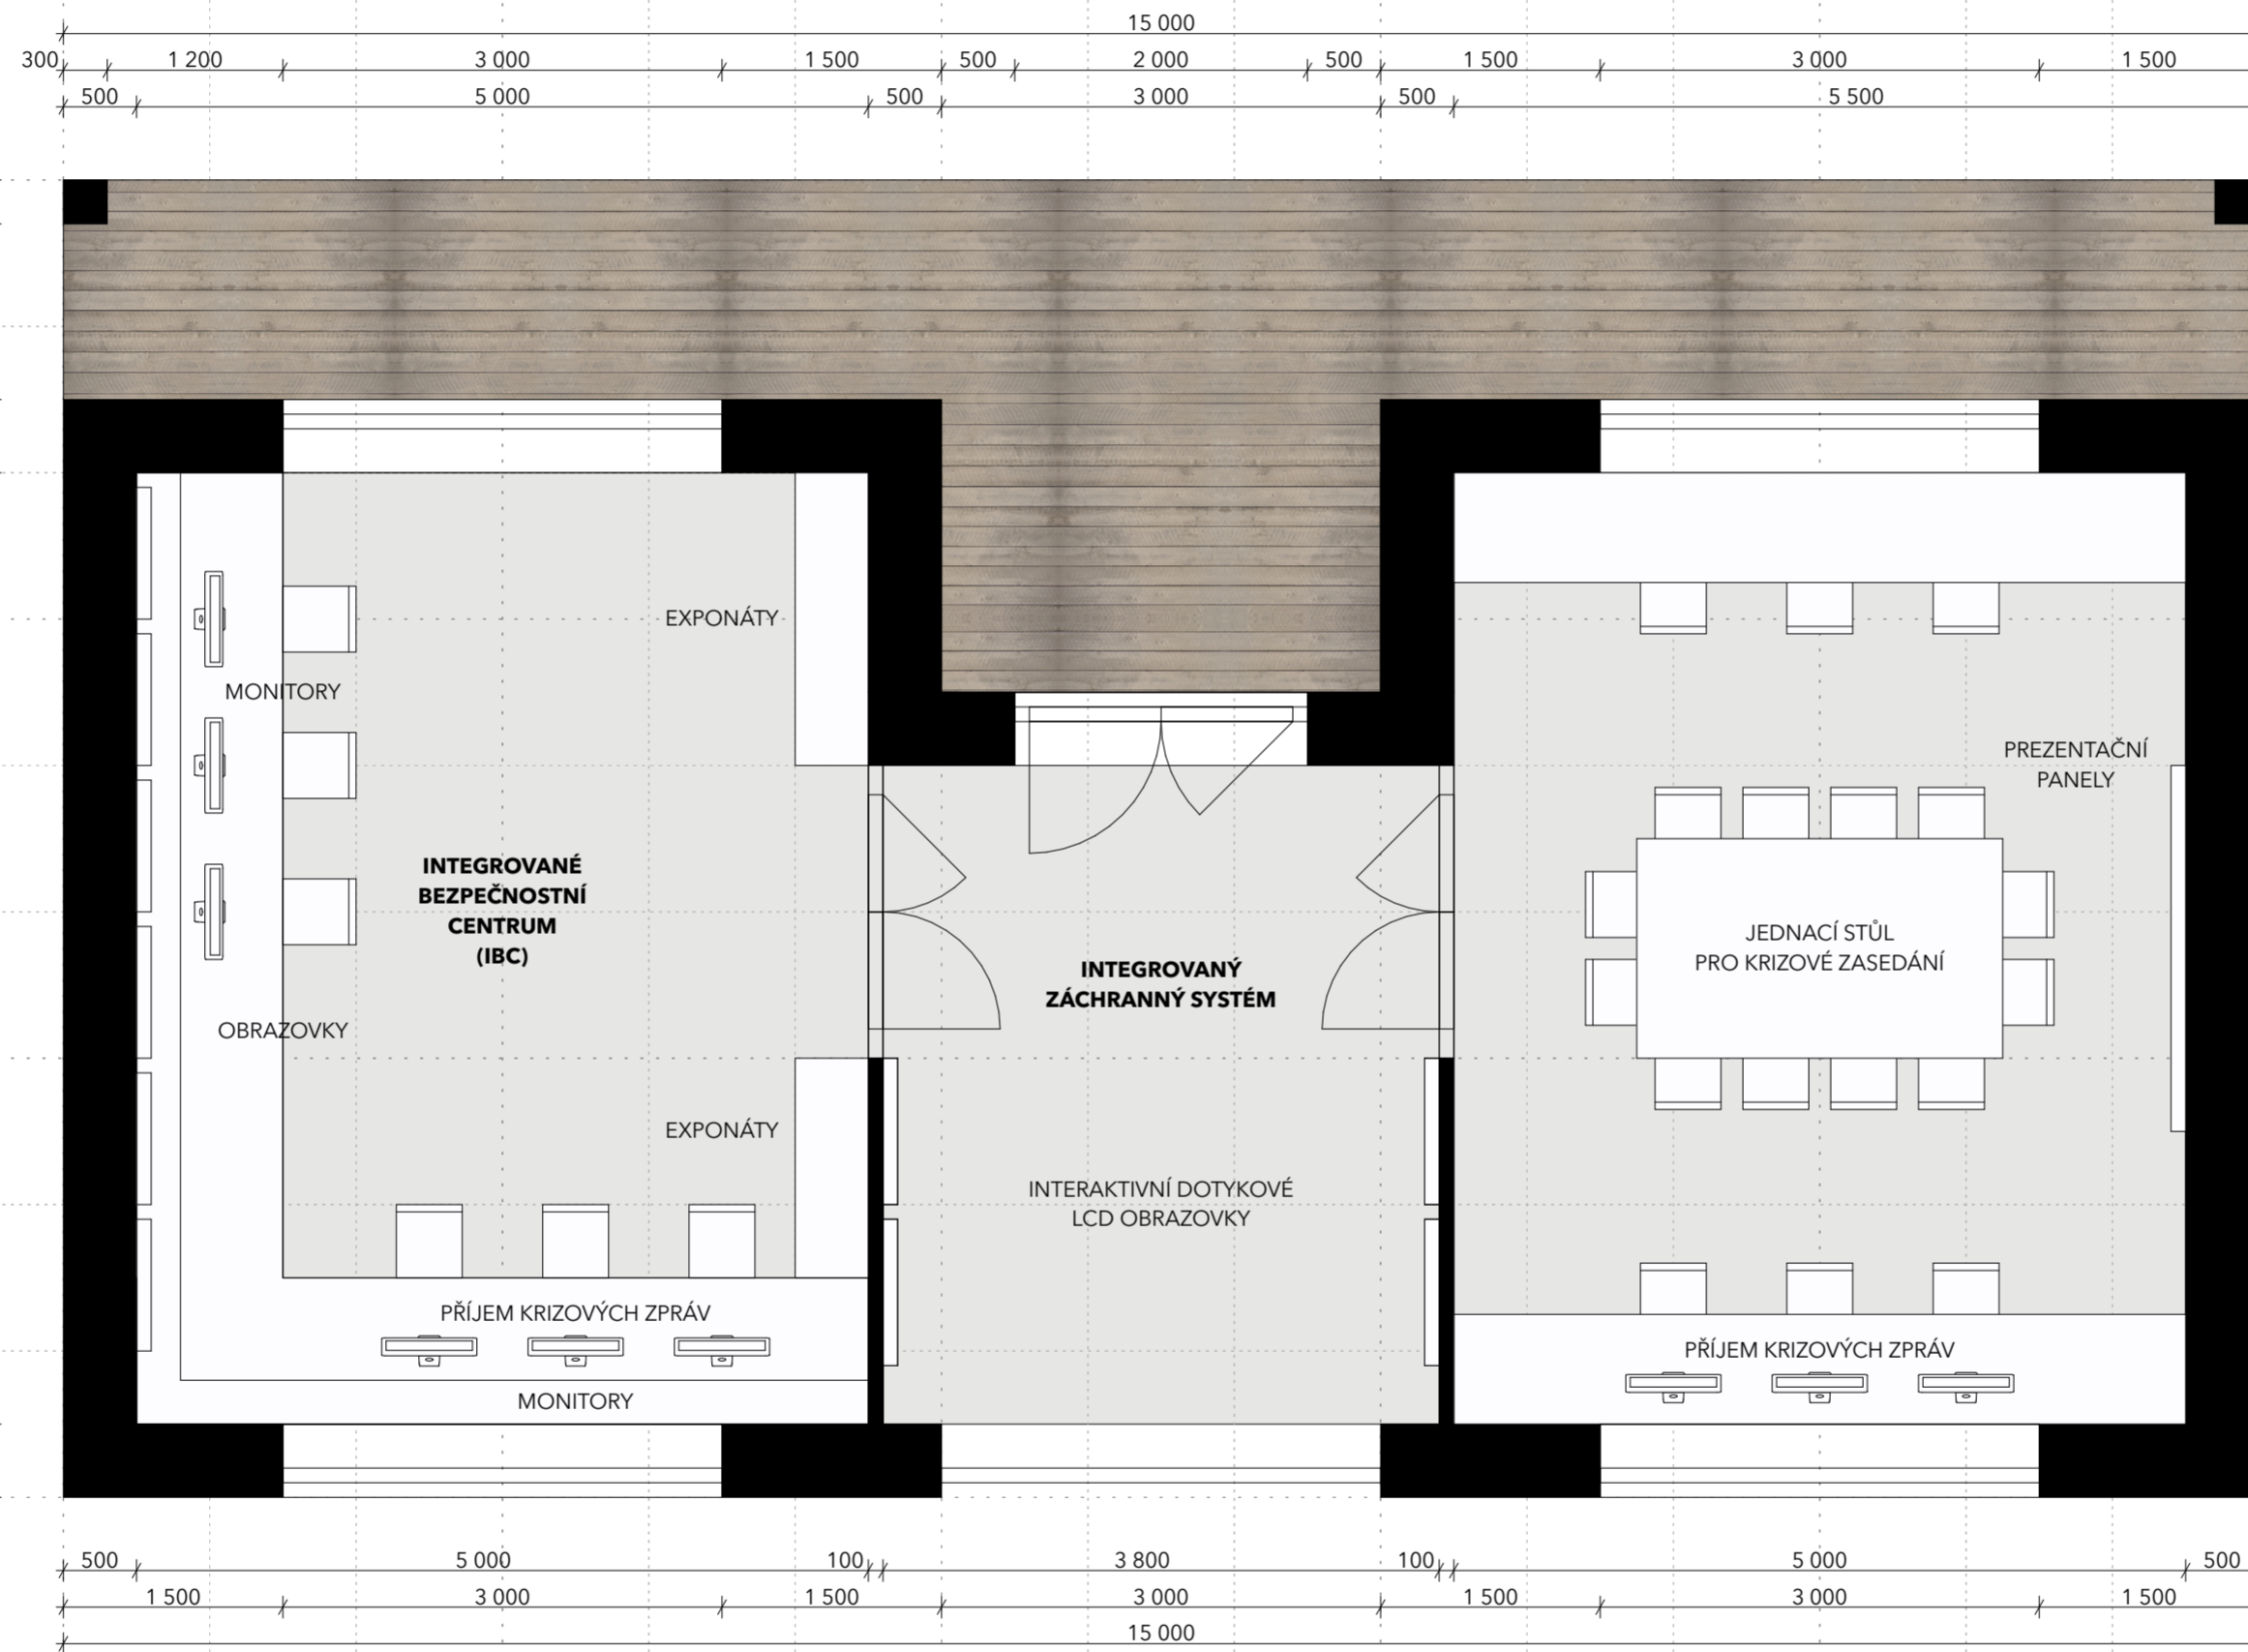




PŮDORYS PŘÍZEMÍ

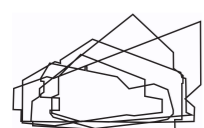


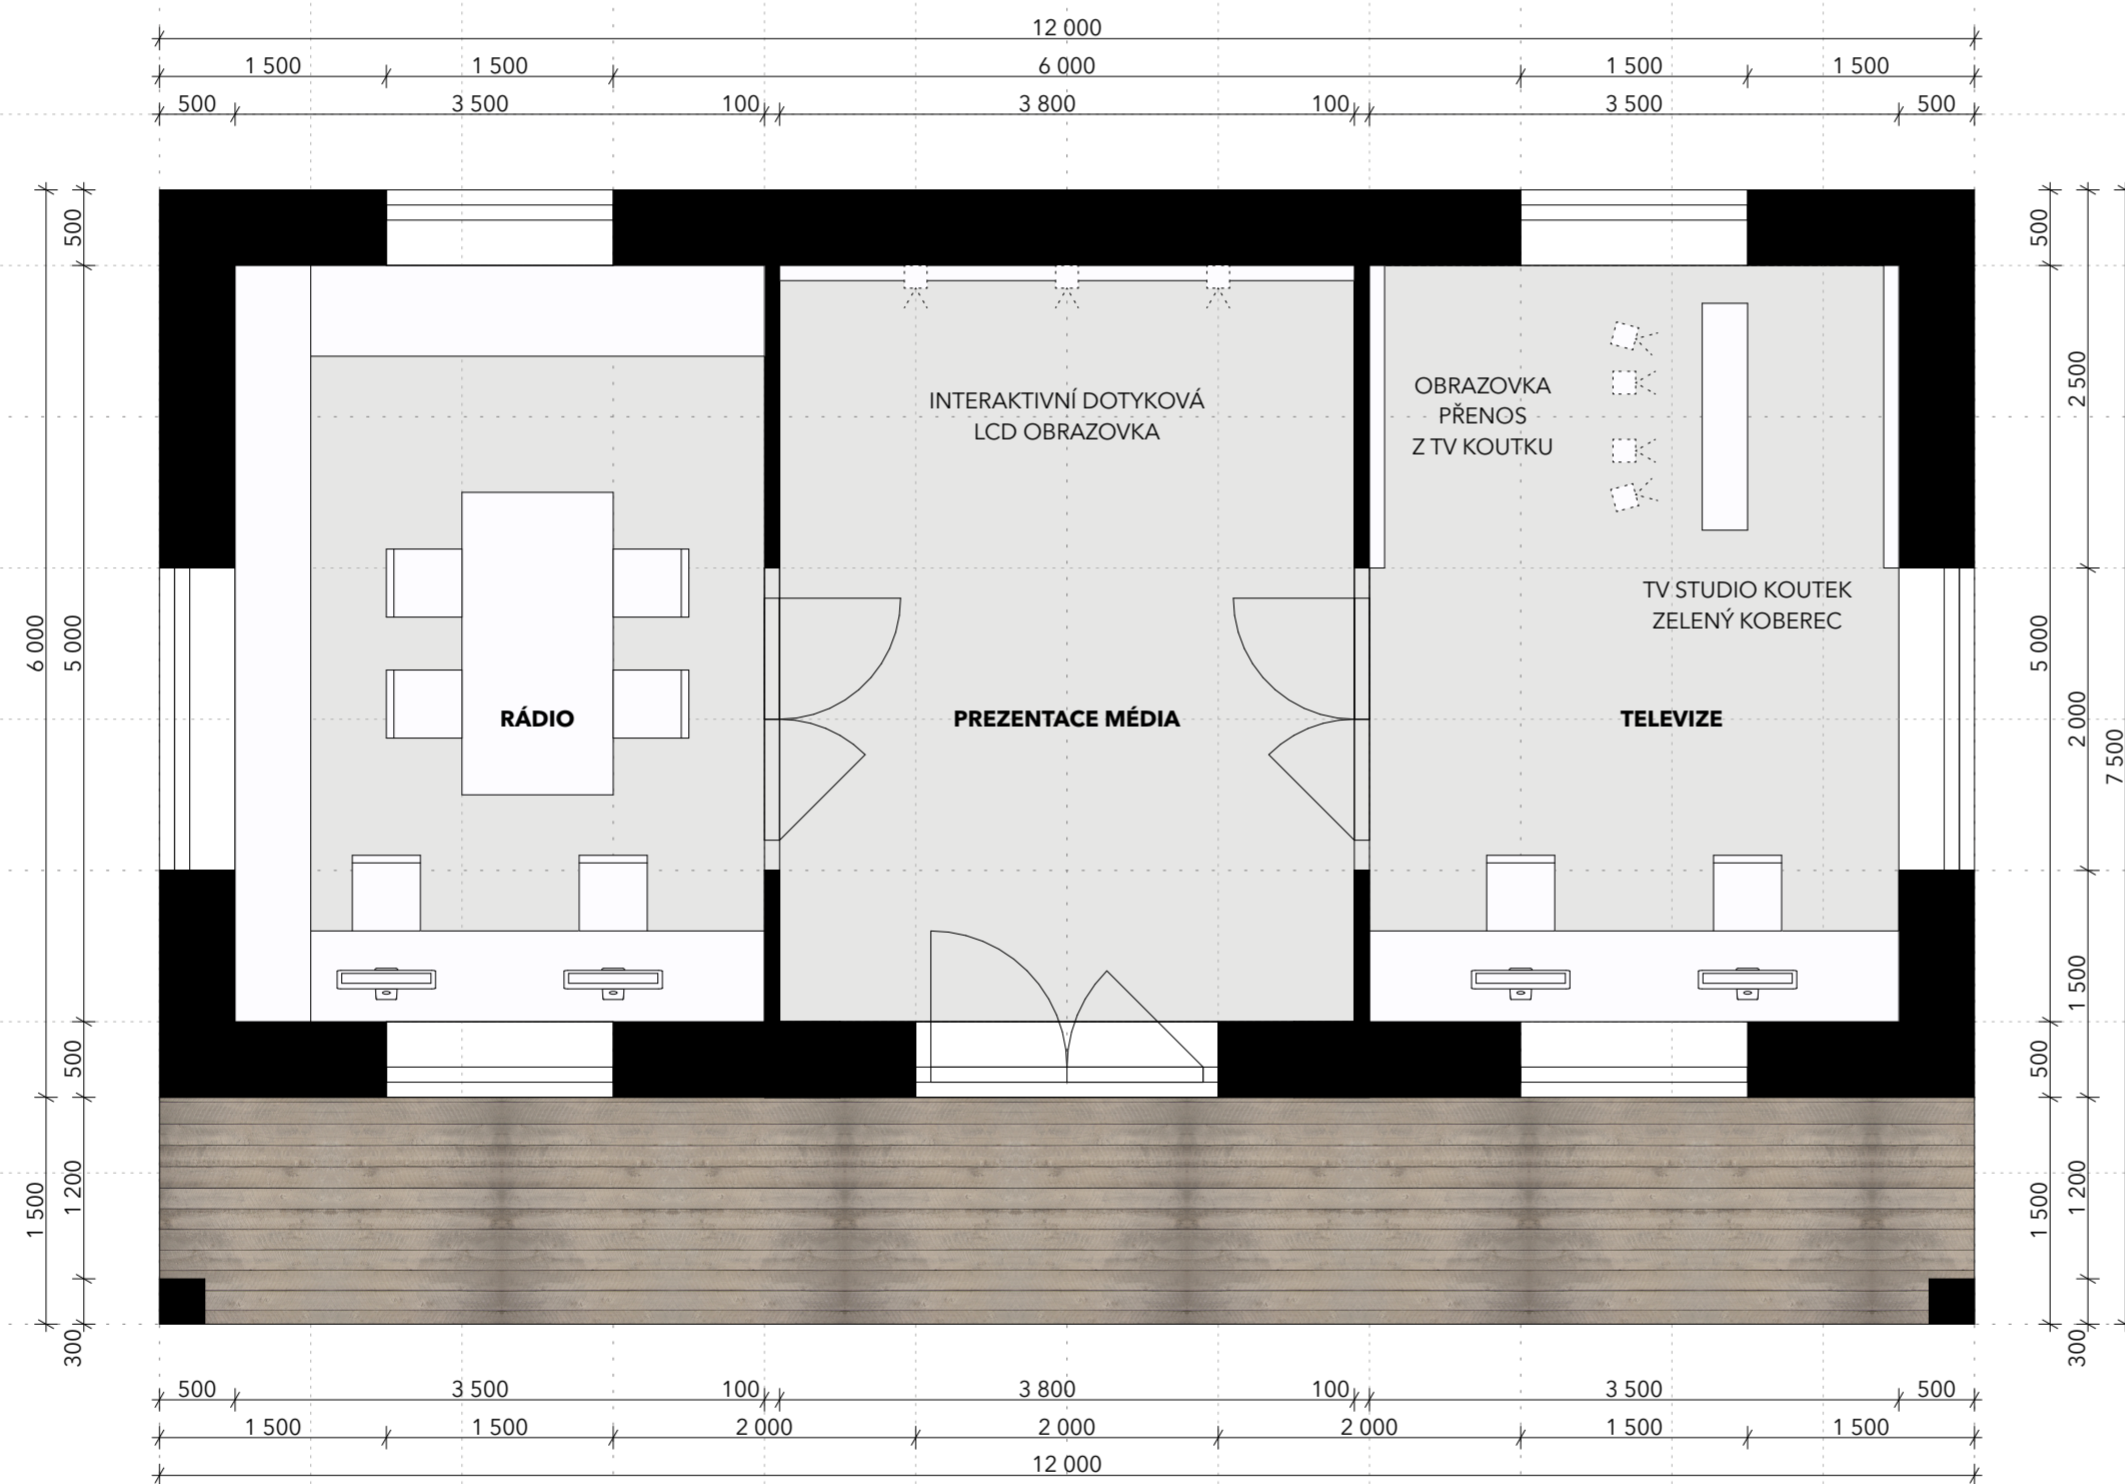


PŮDORYS PŘÍZEMÍ

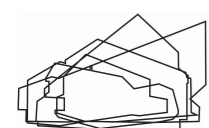


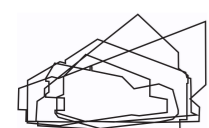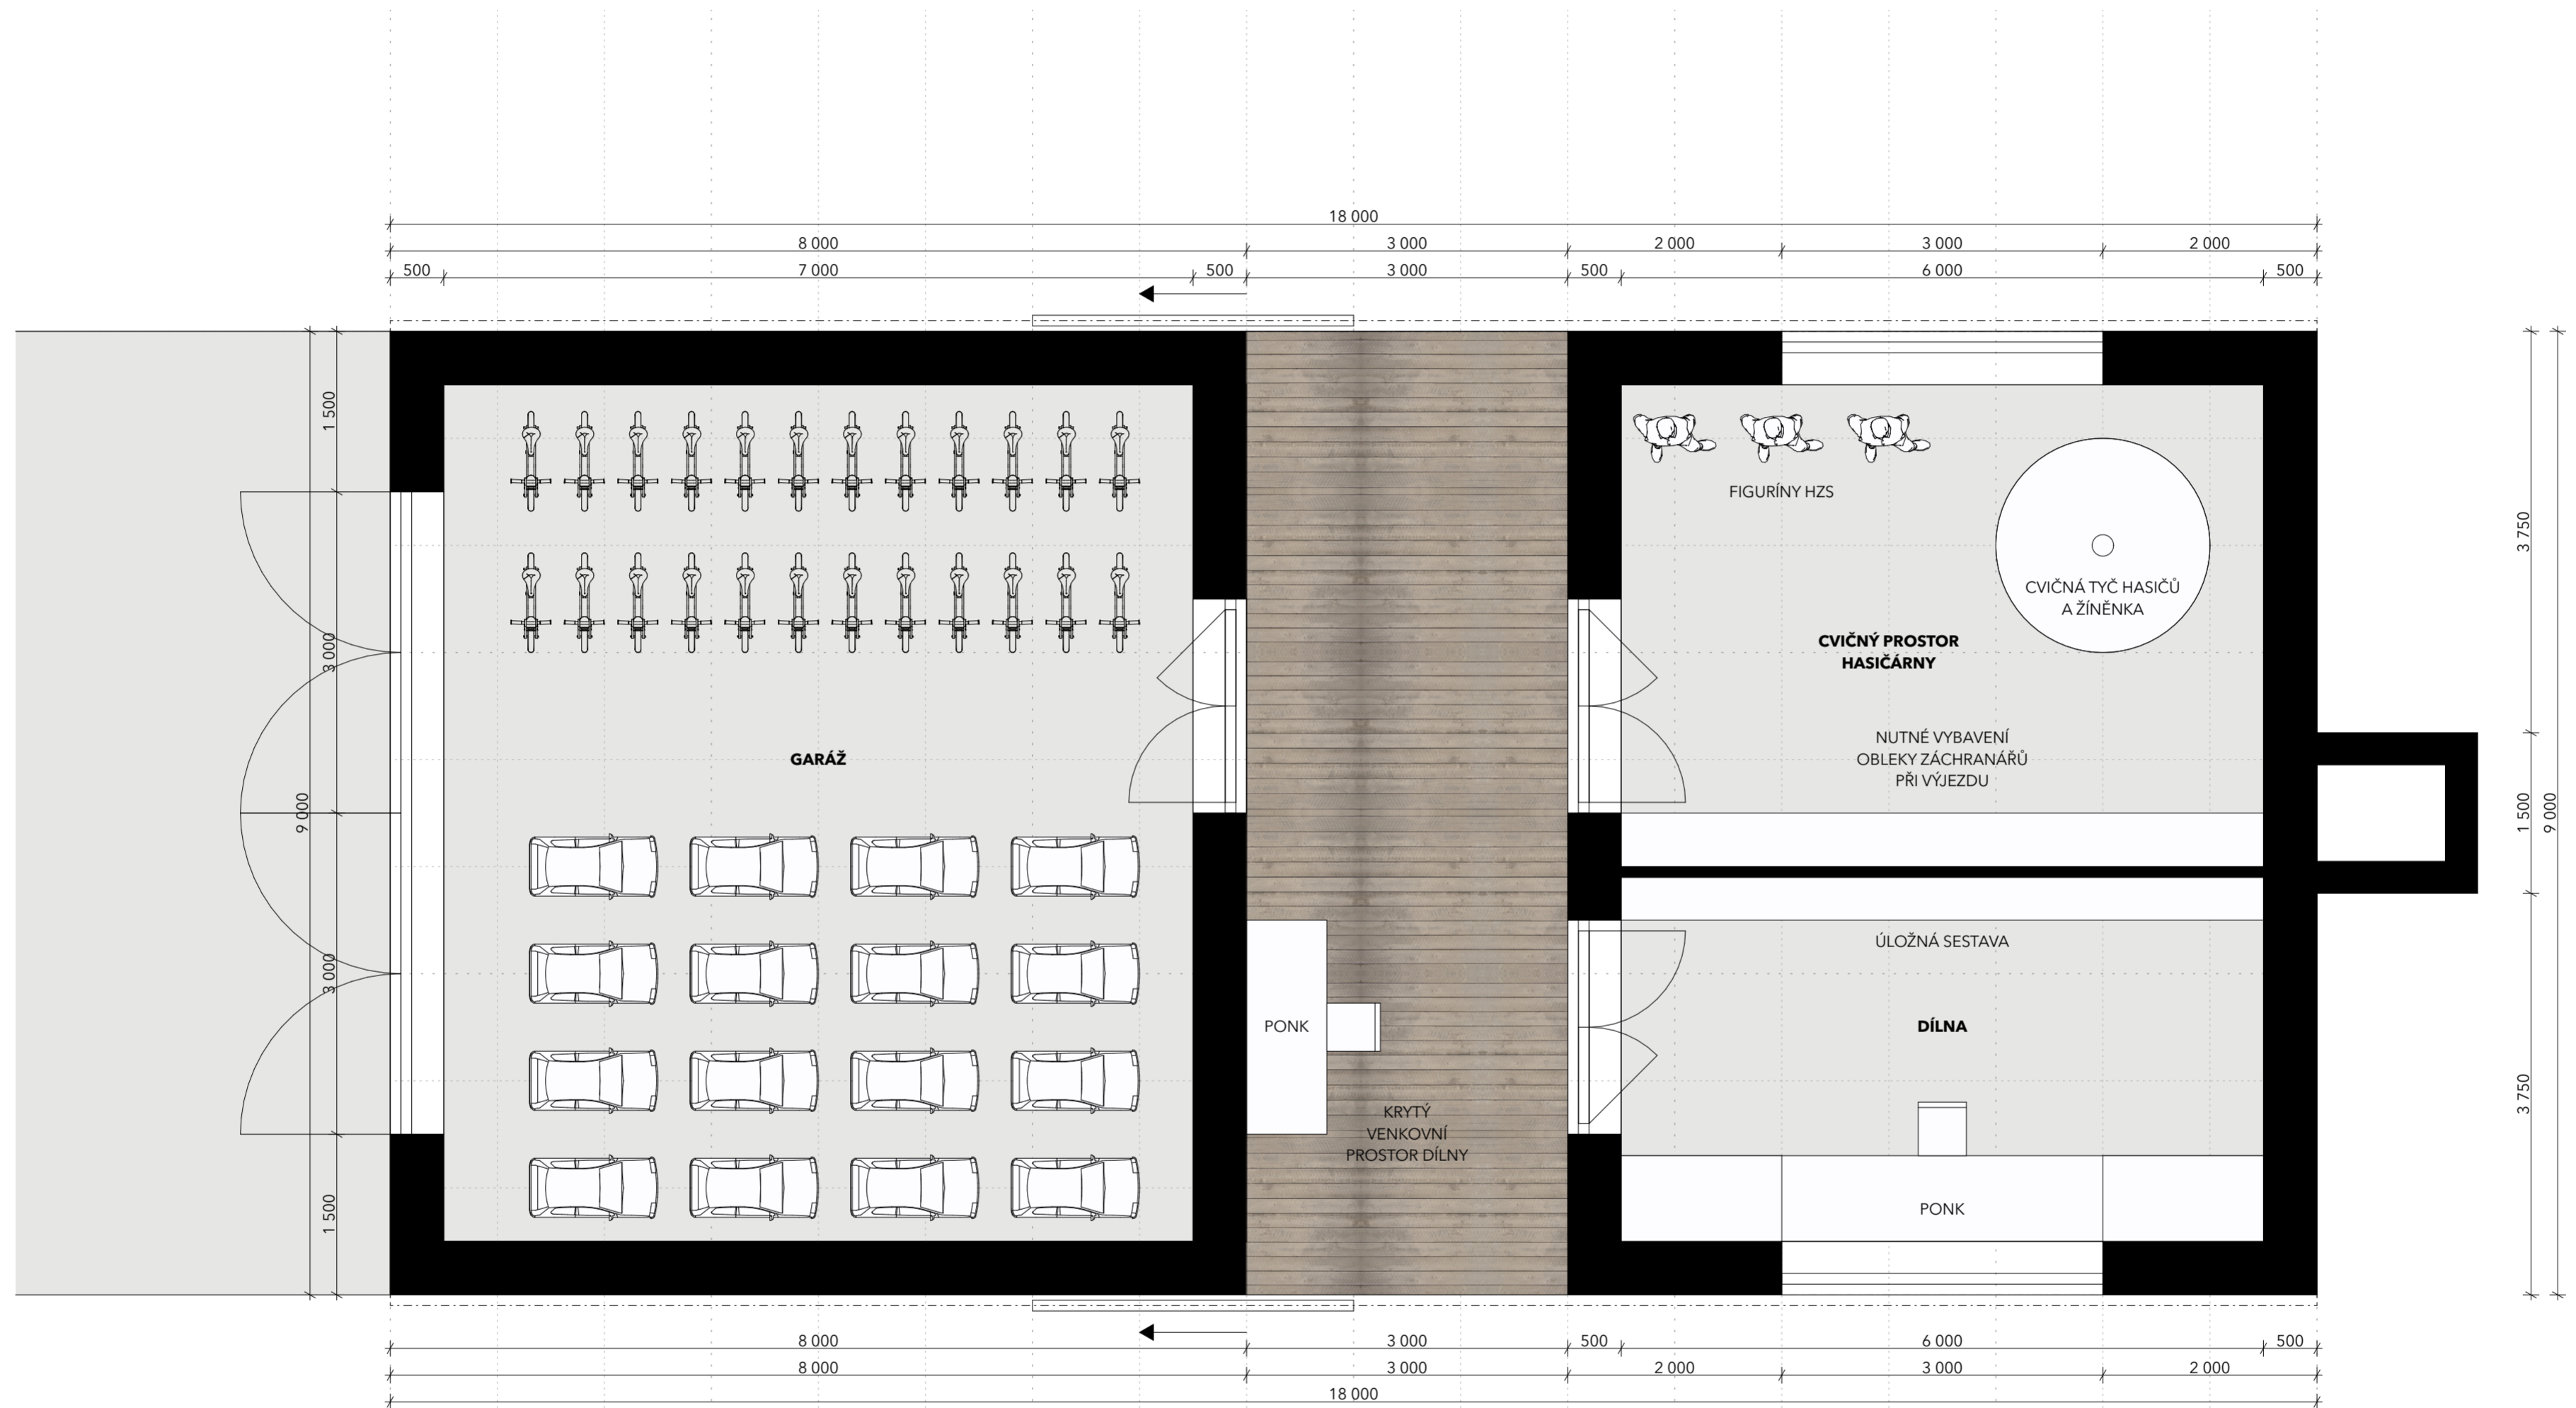

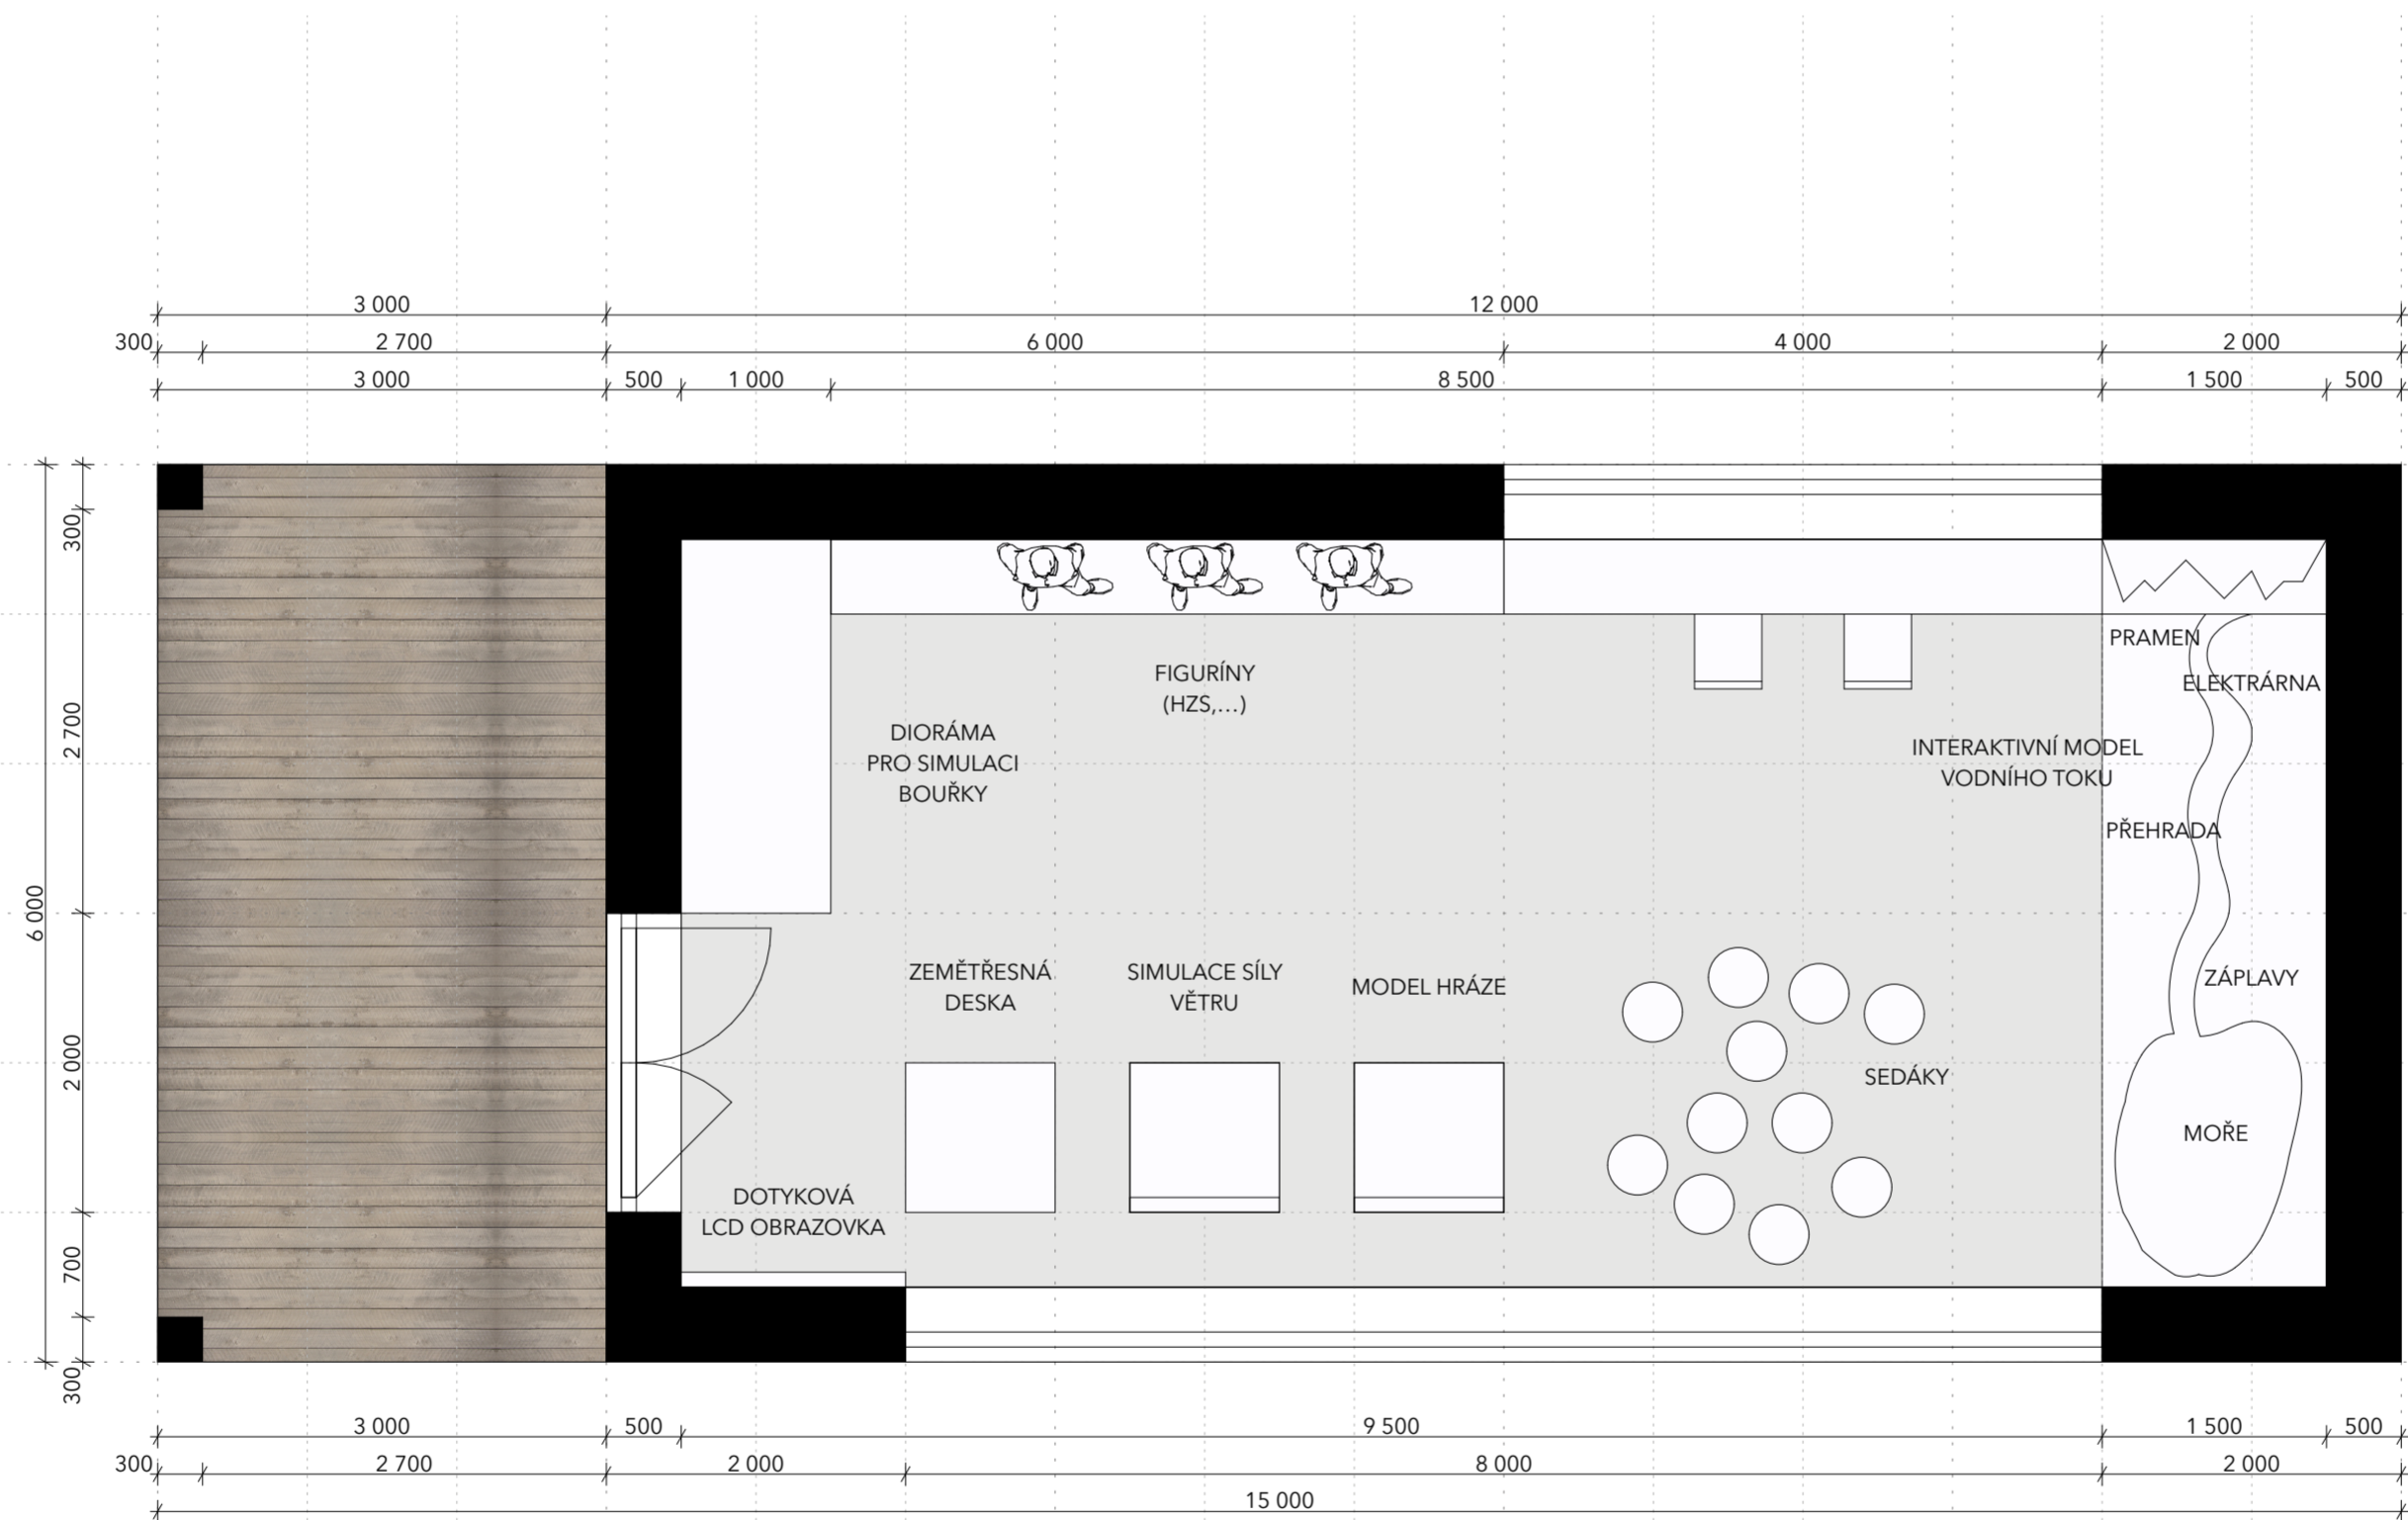



PŮDORYS PŘÍZEMÍ

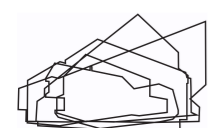

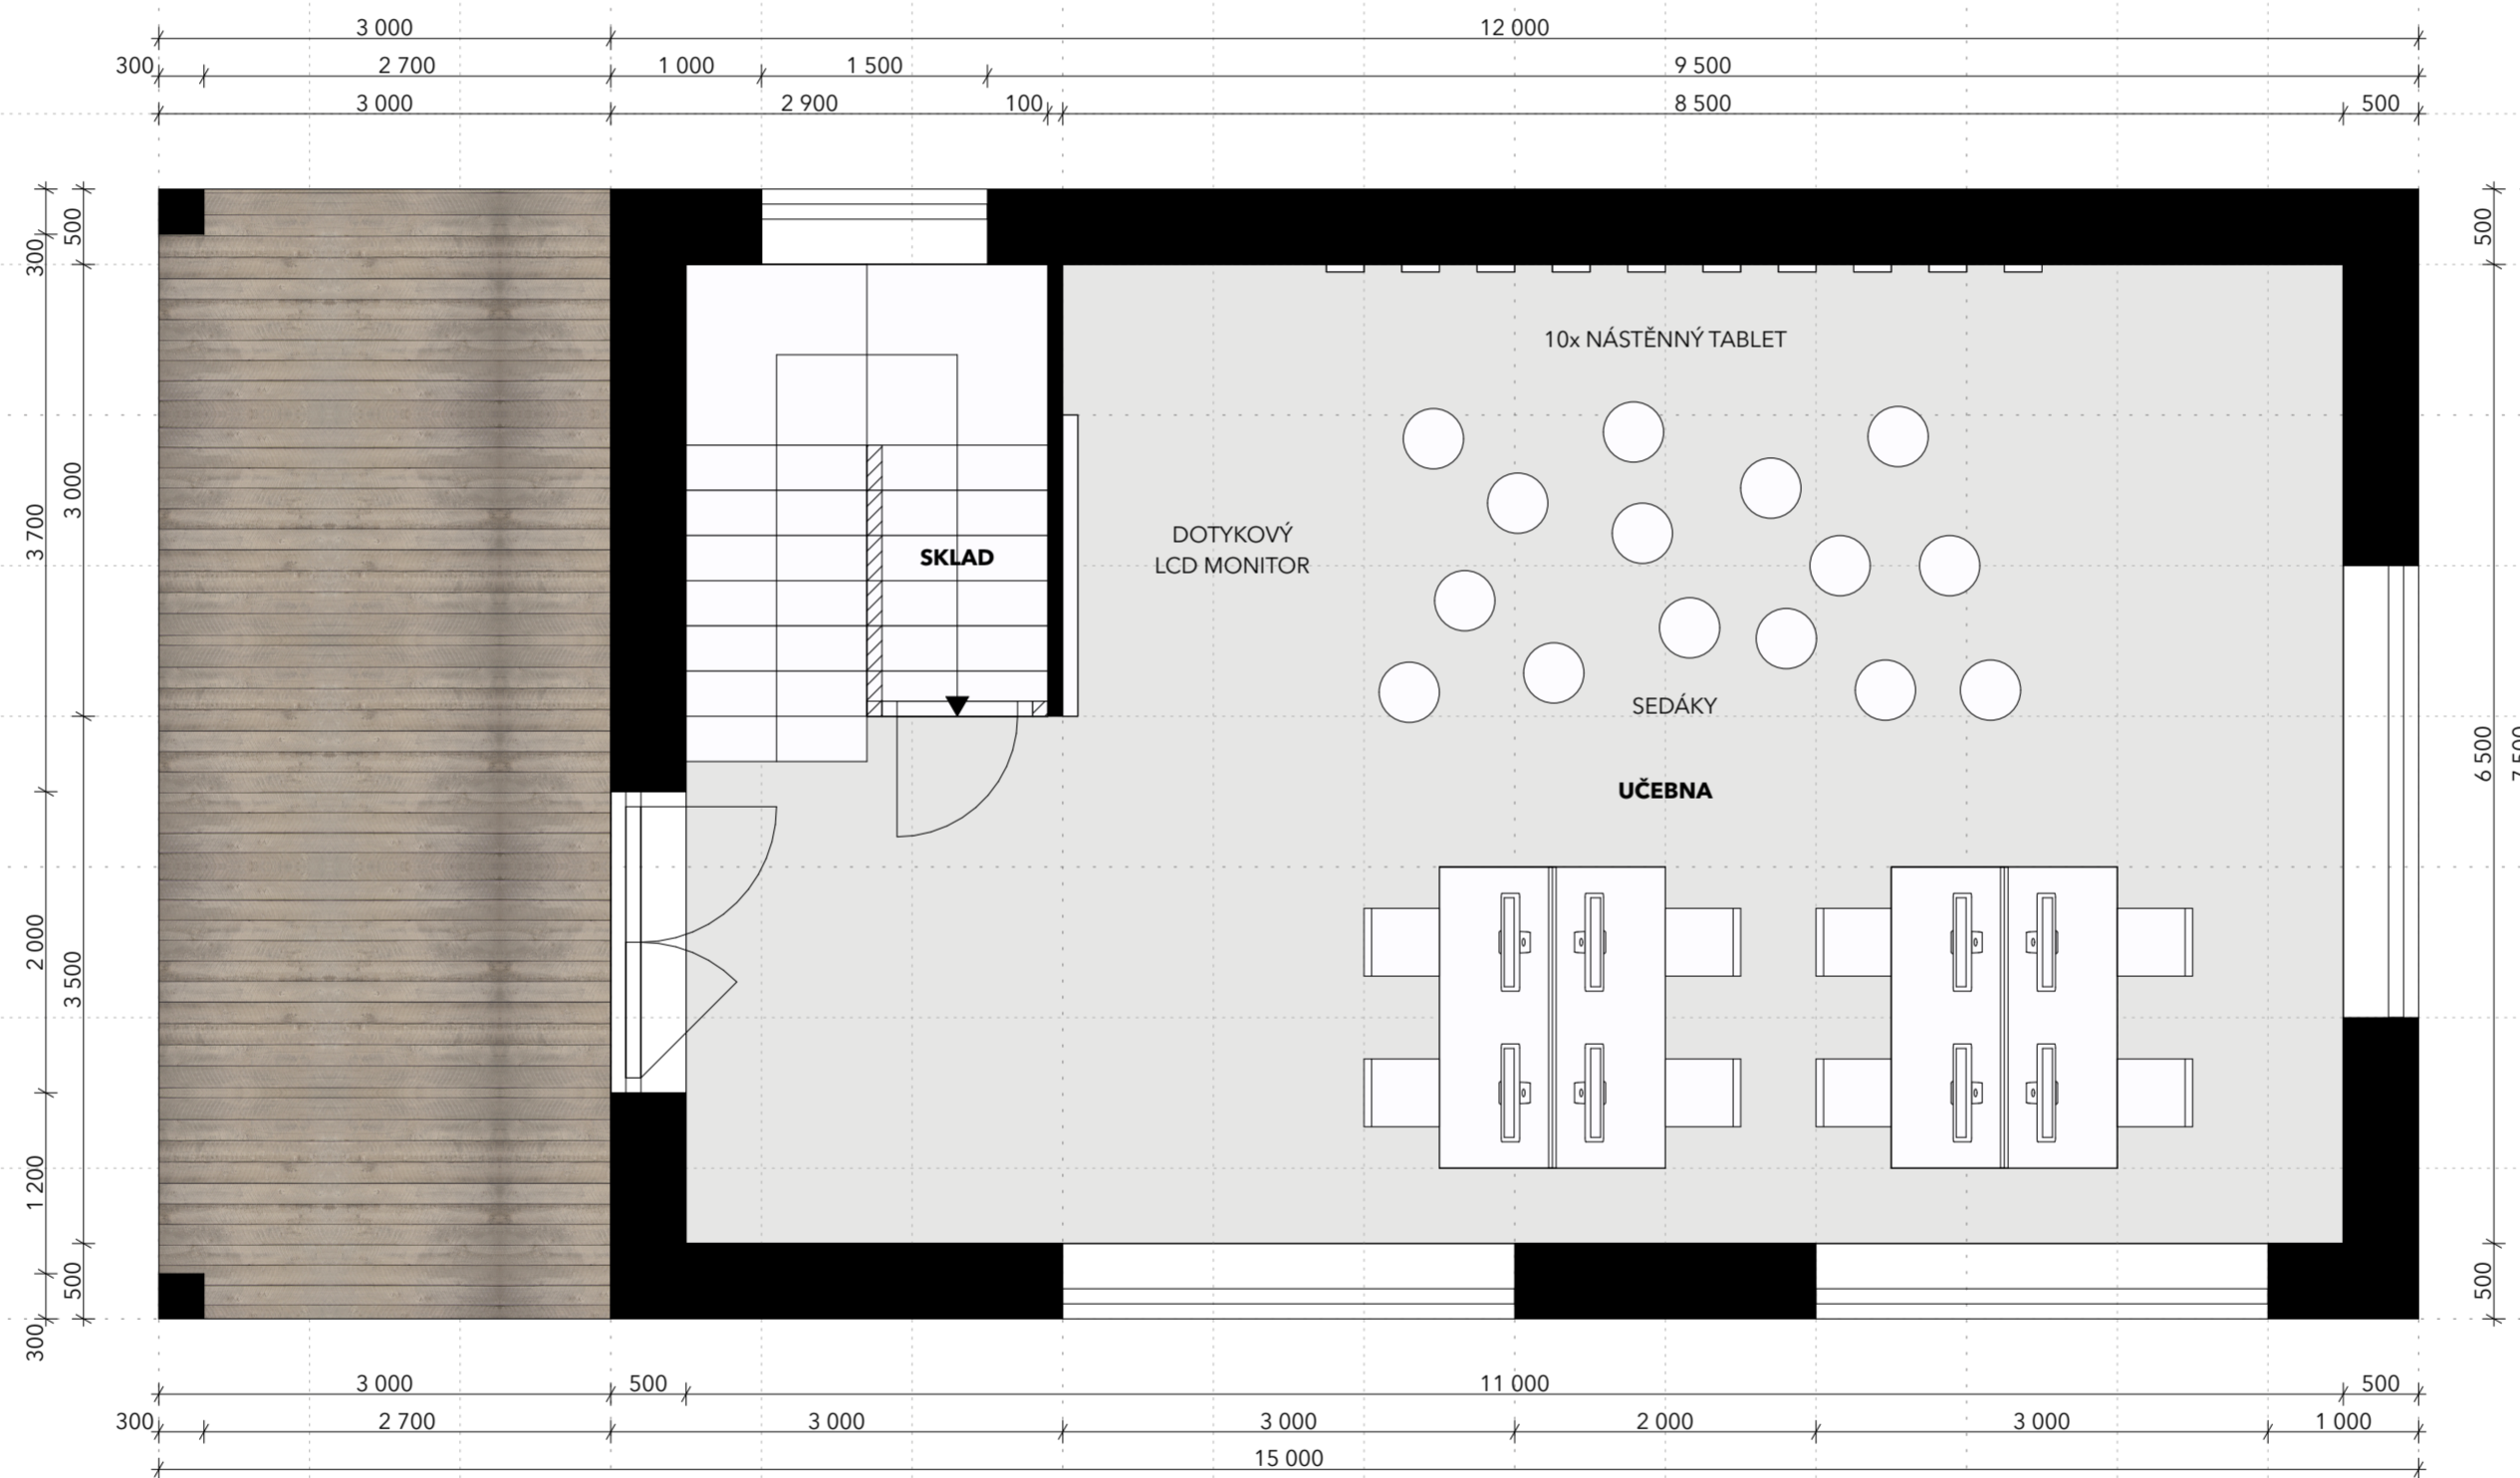



PŮDORYS PŘÍZEMÍ

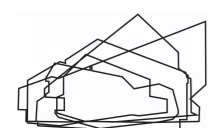

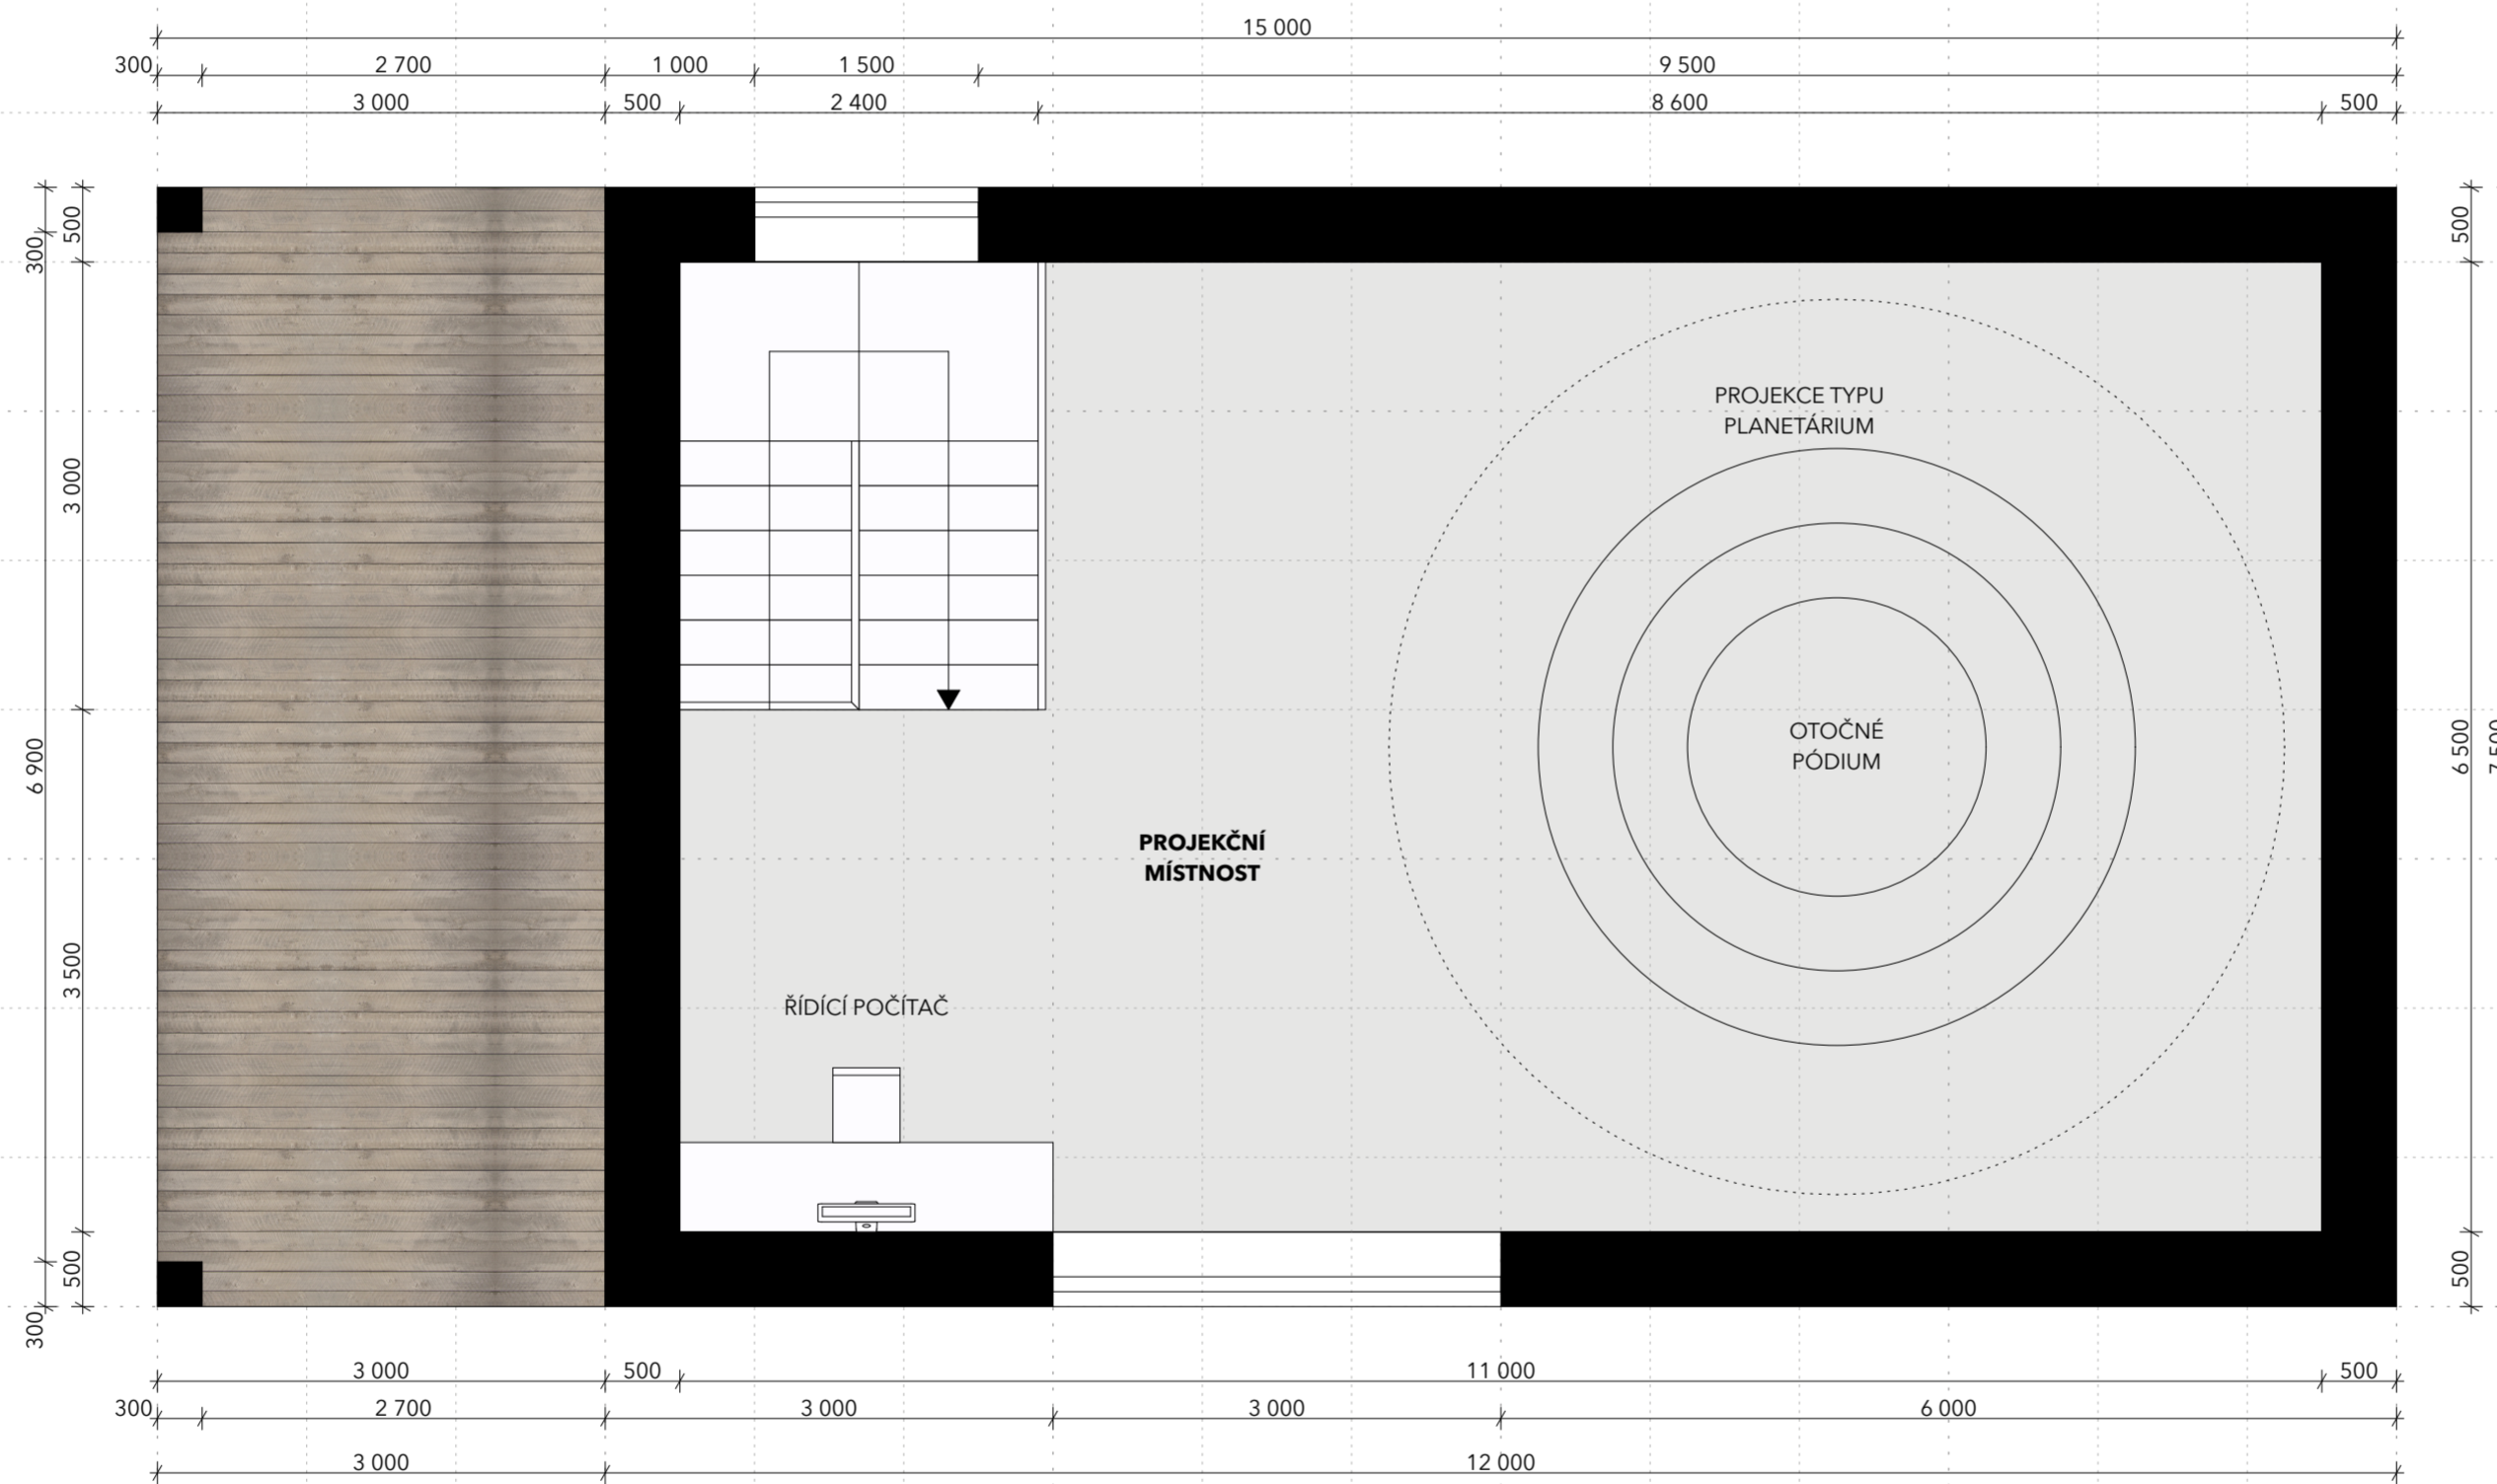



PŮDORYS PATRA

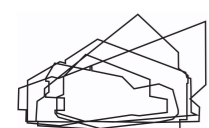

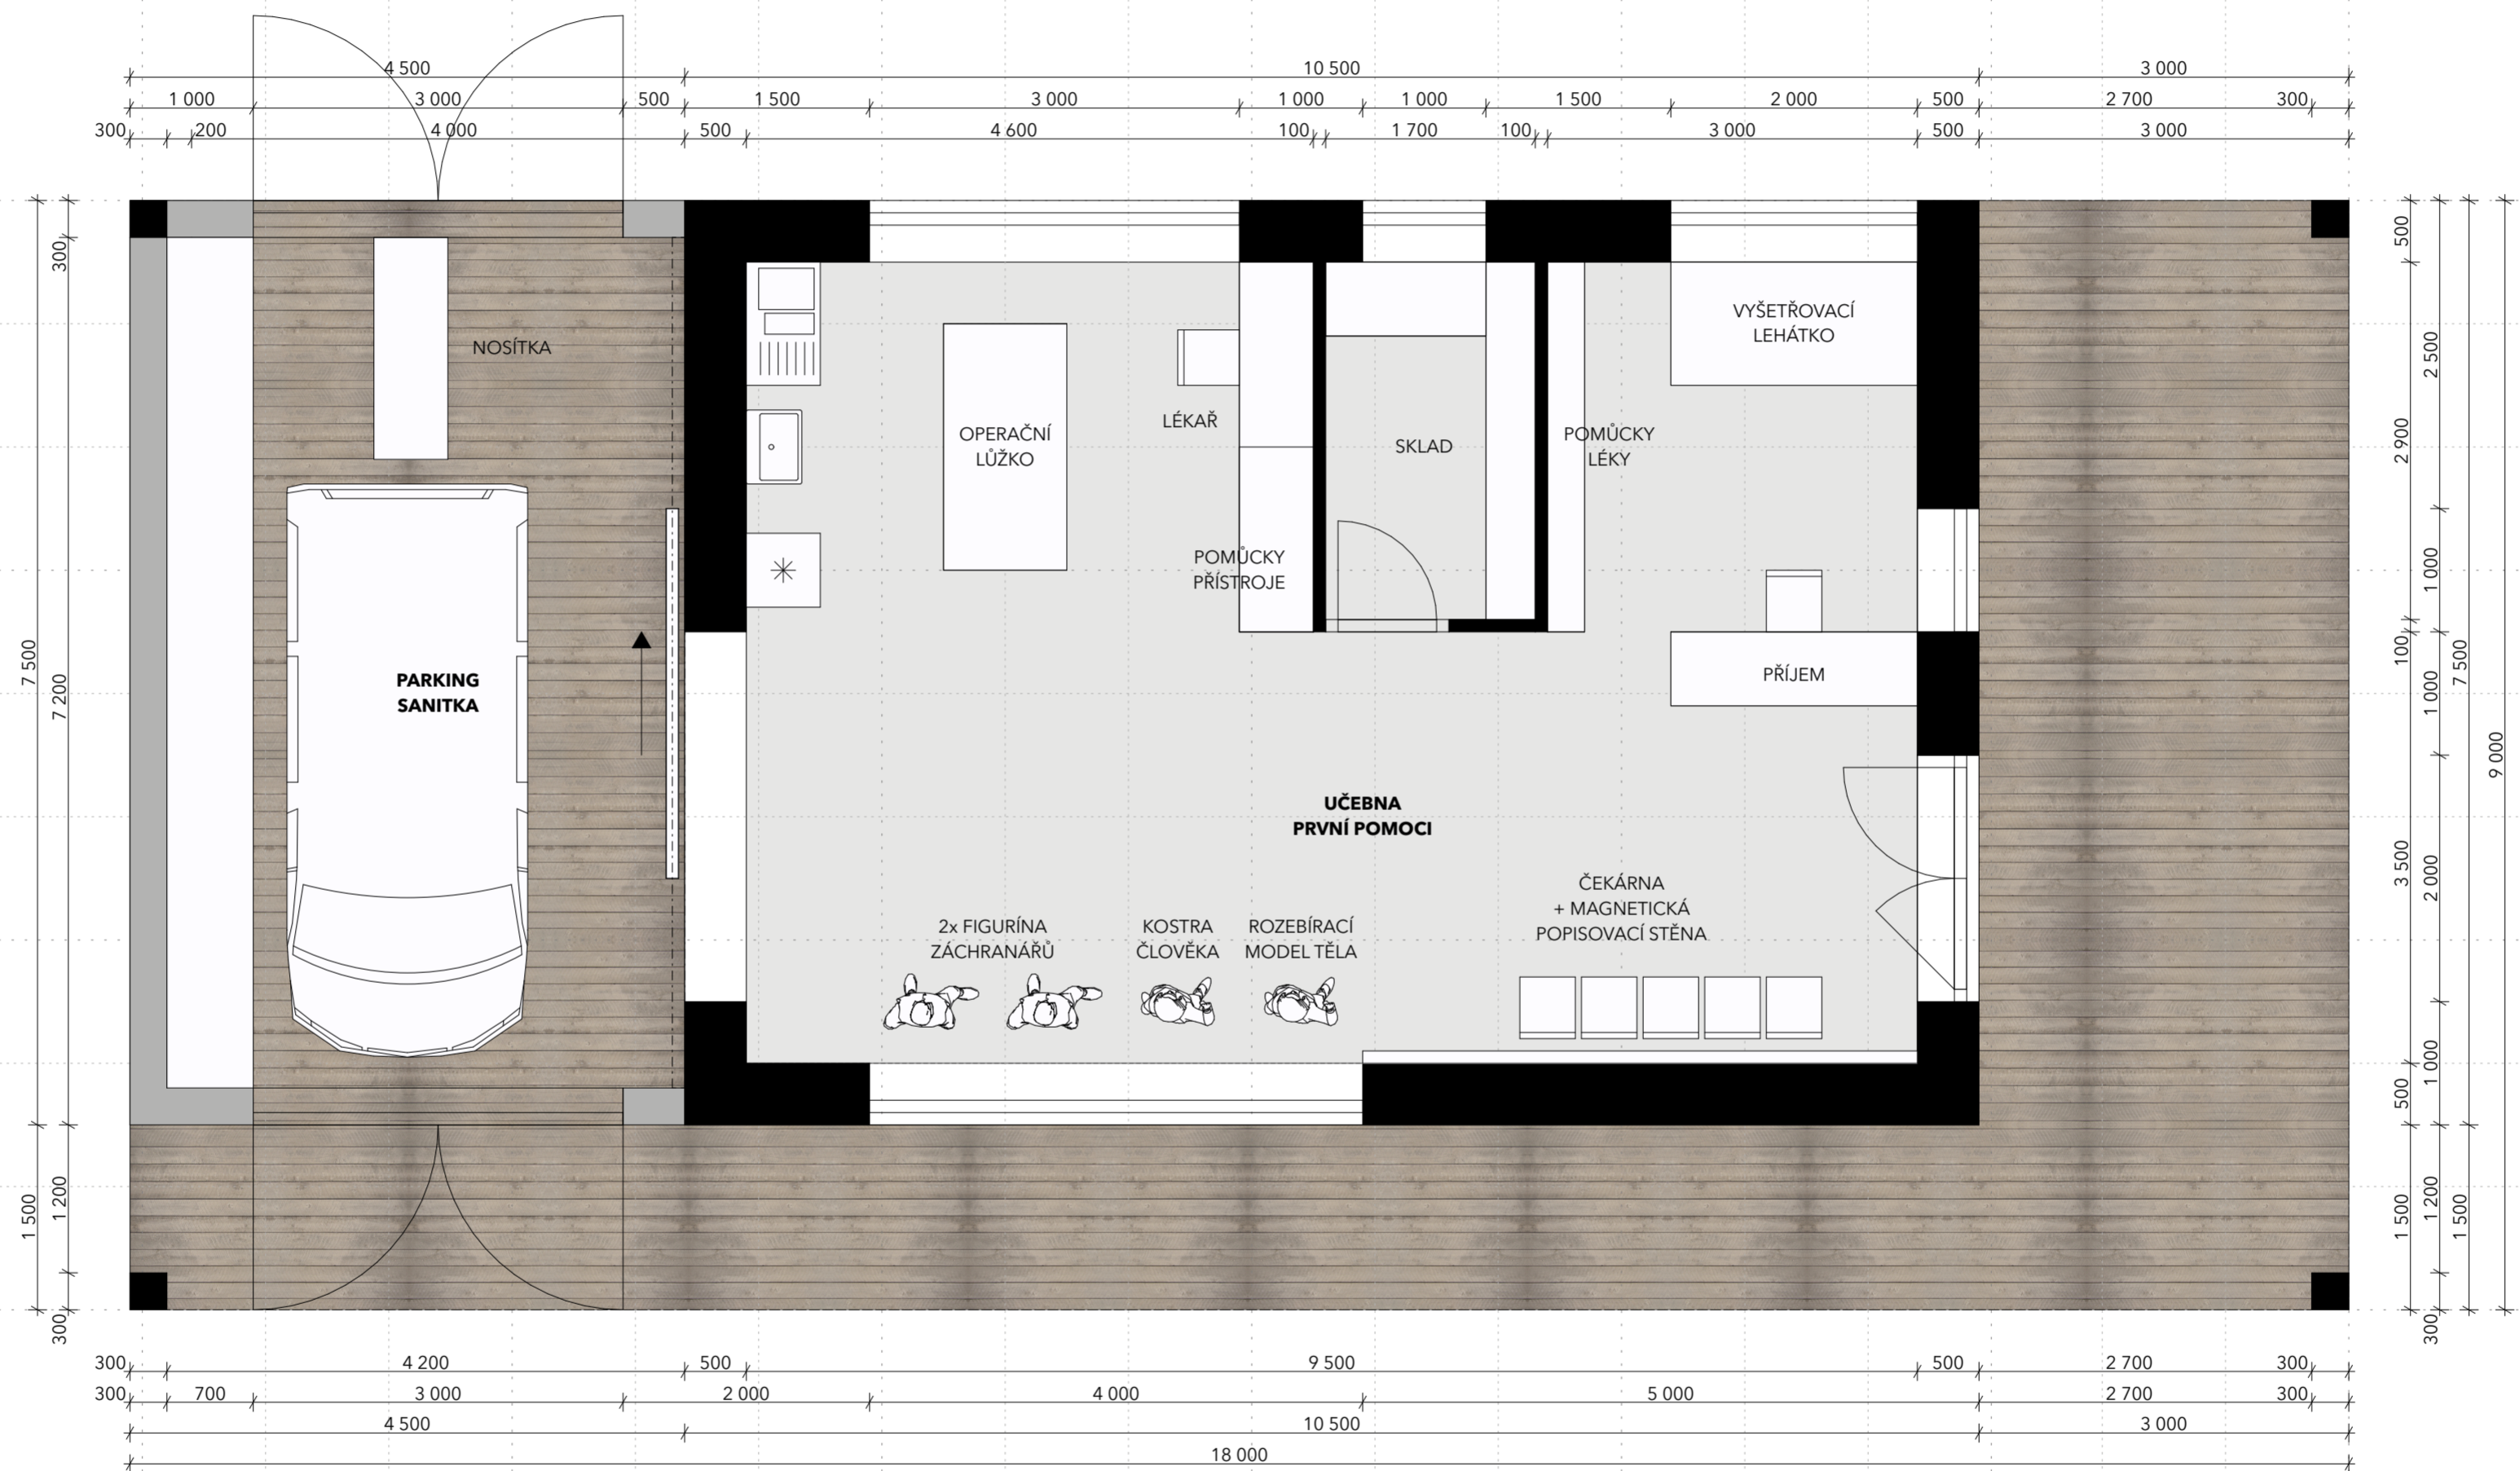



PŮDORYS PŘÍZEMÍ

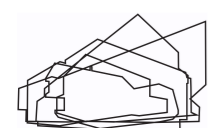

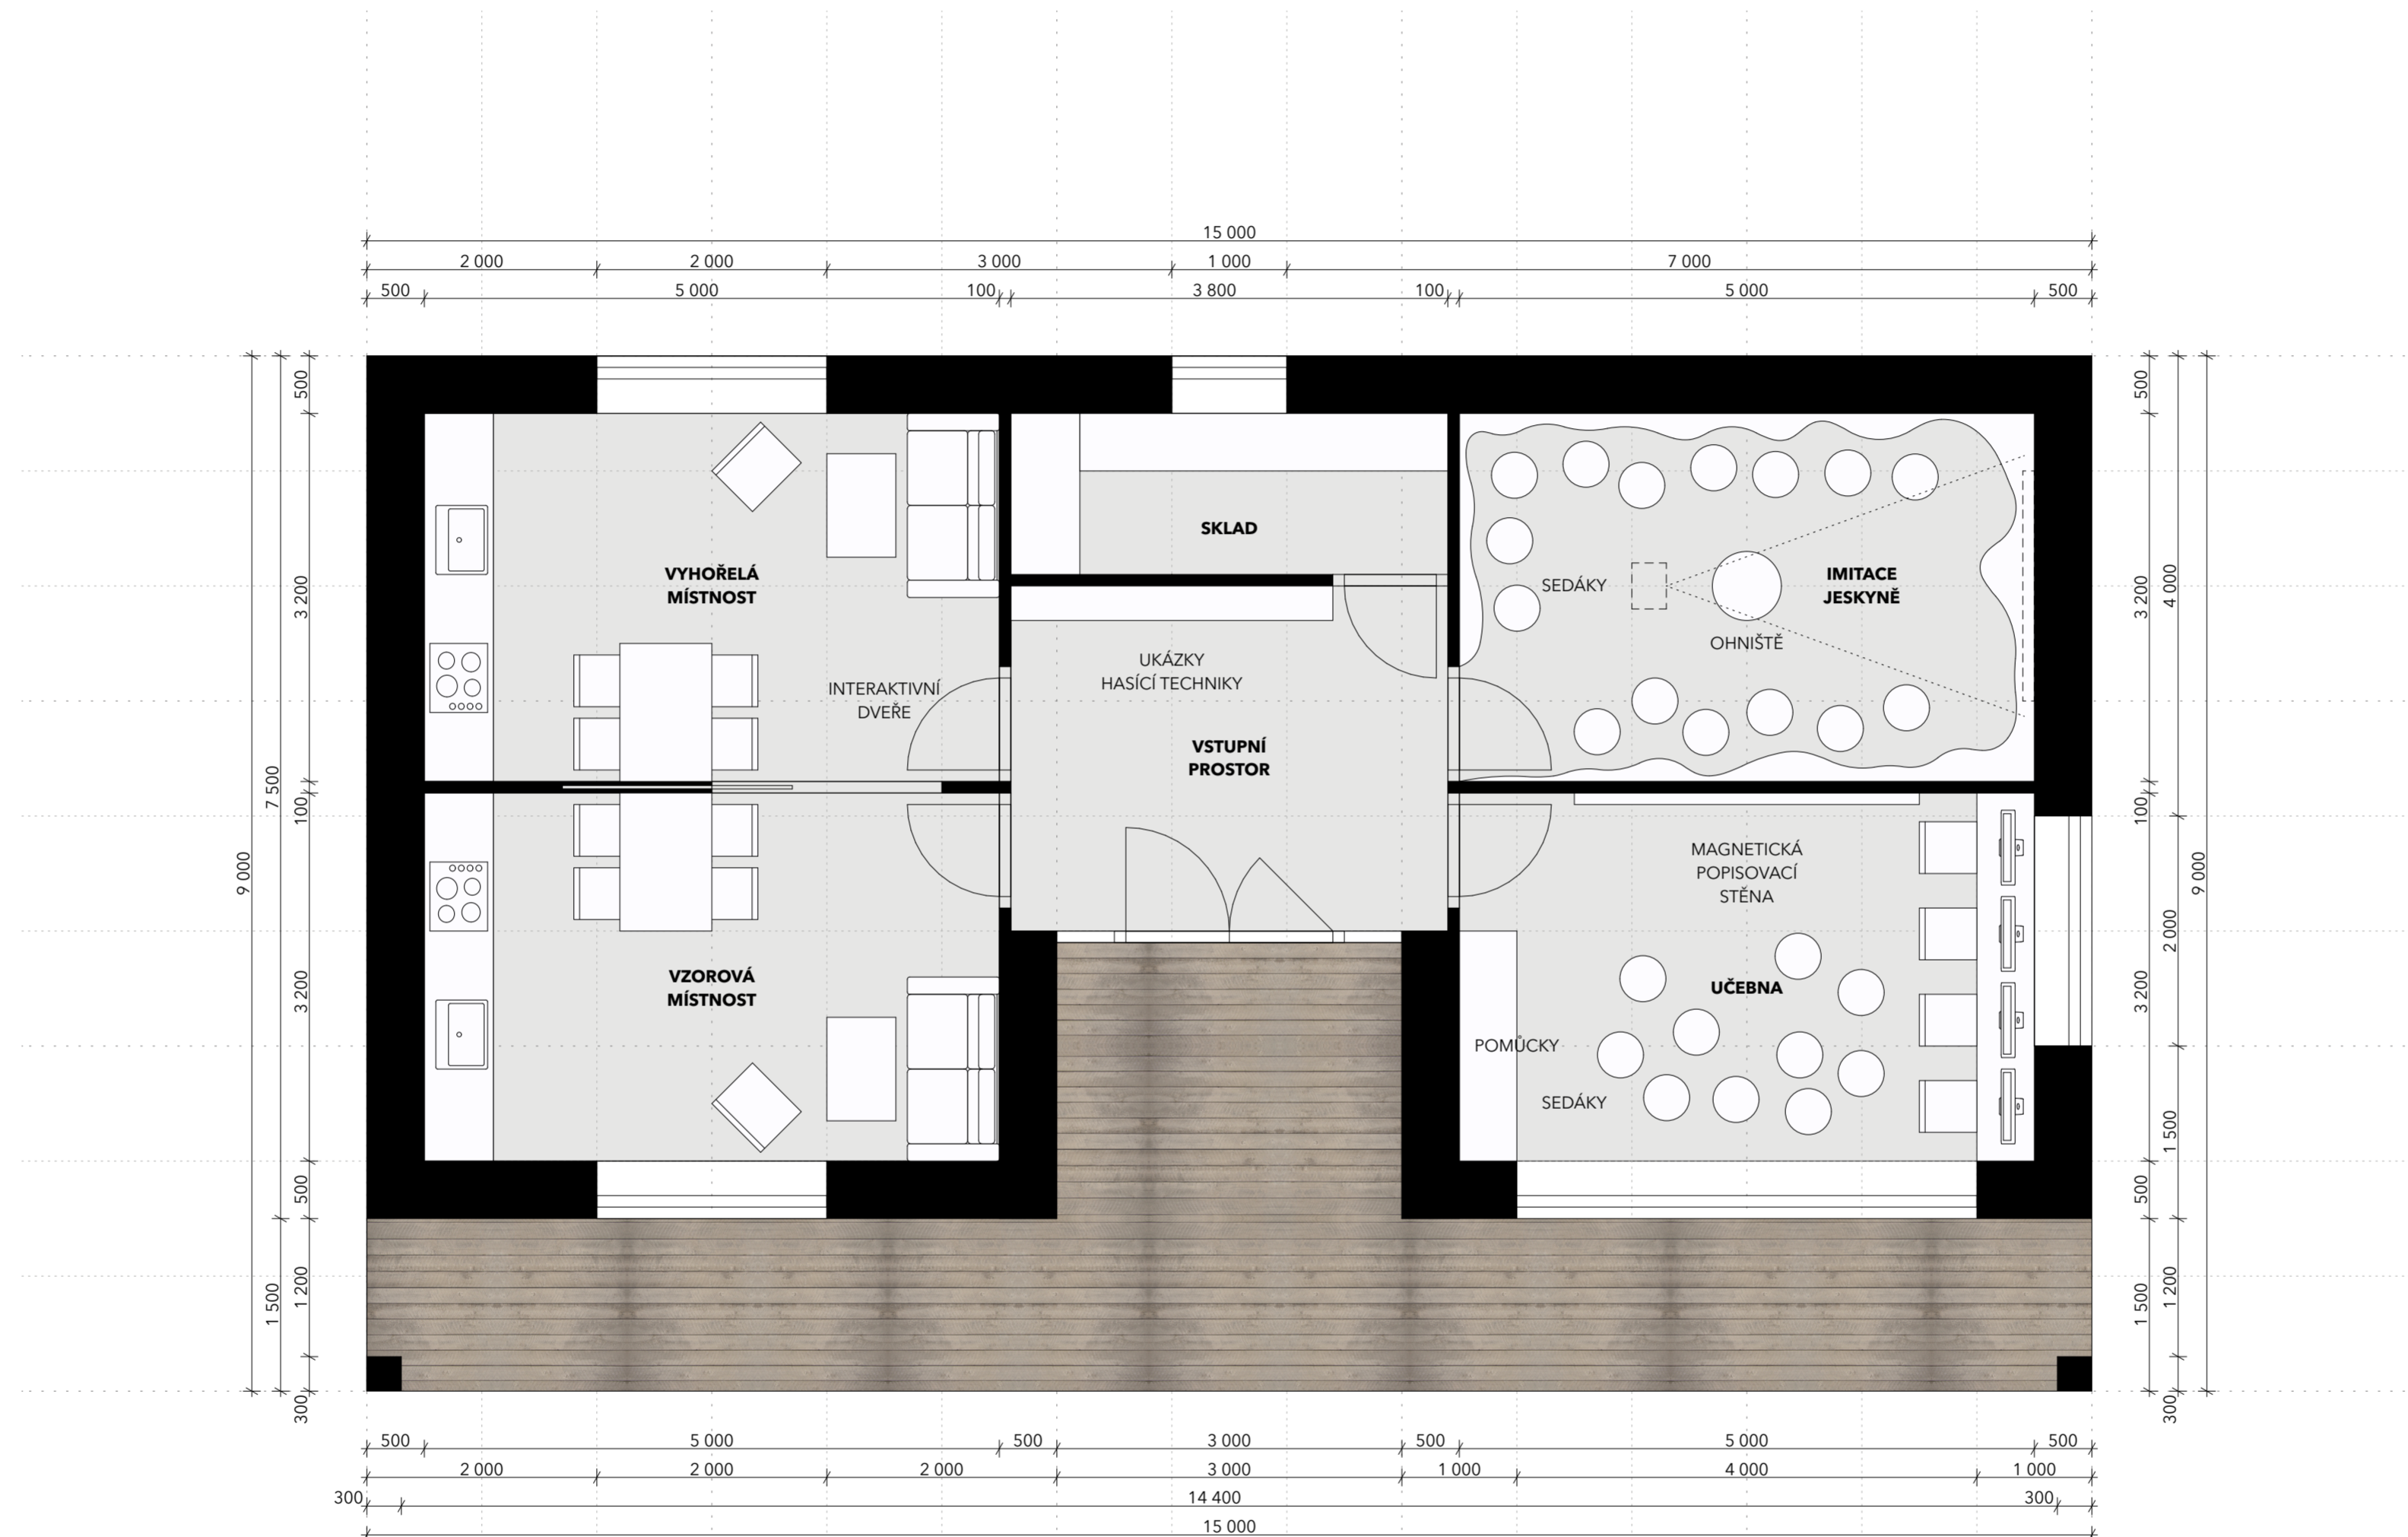

PŮDORYS PŘÍZEMÍ

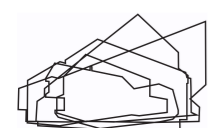

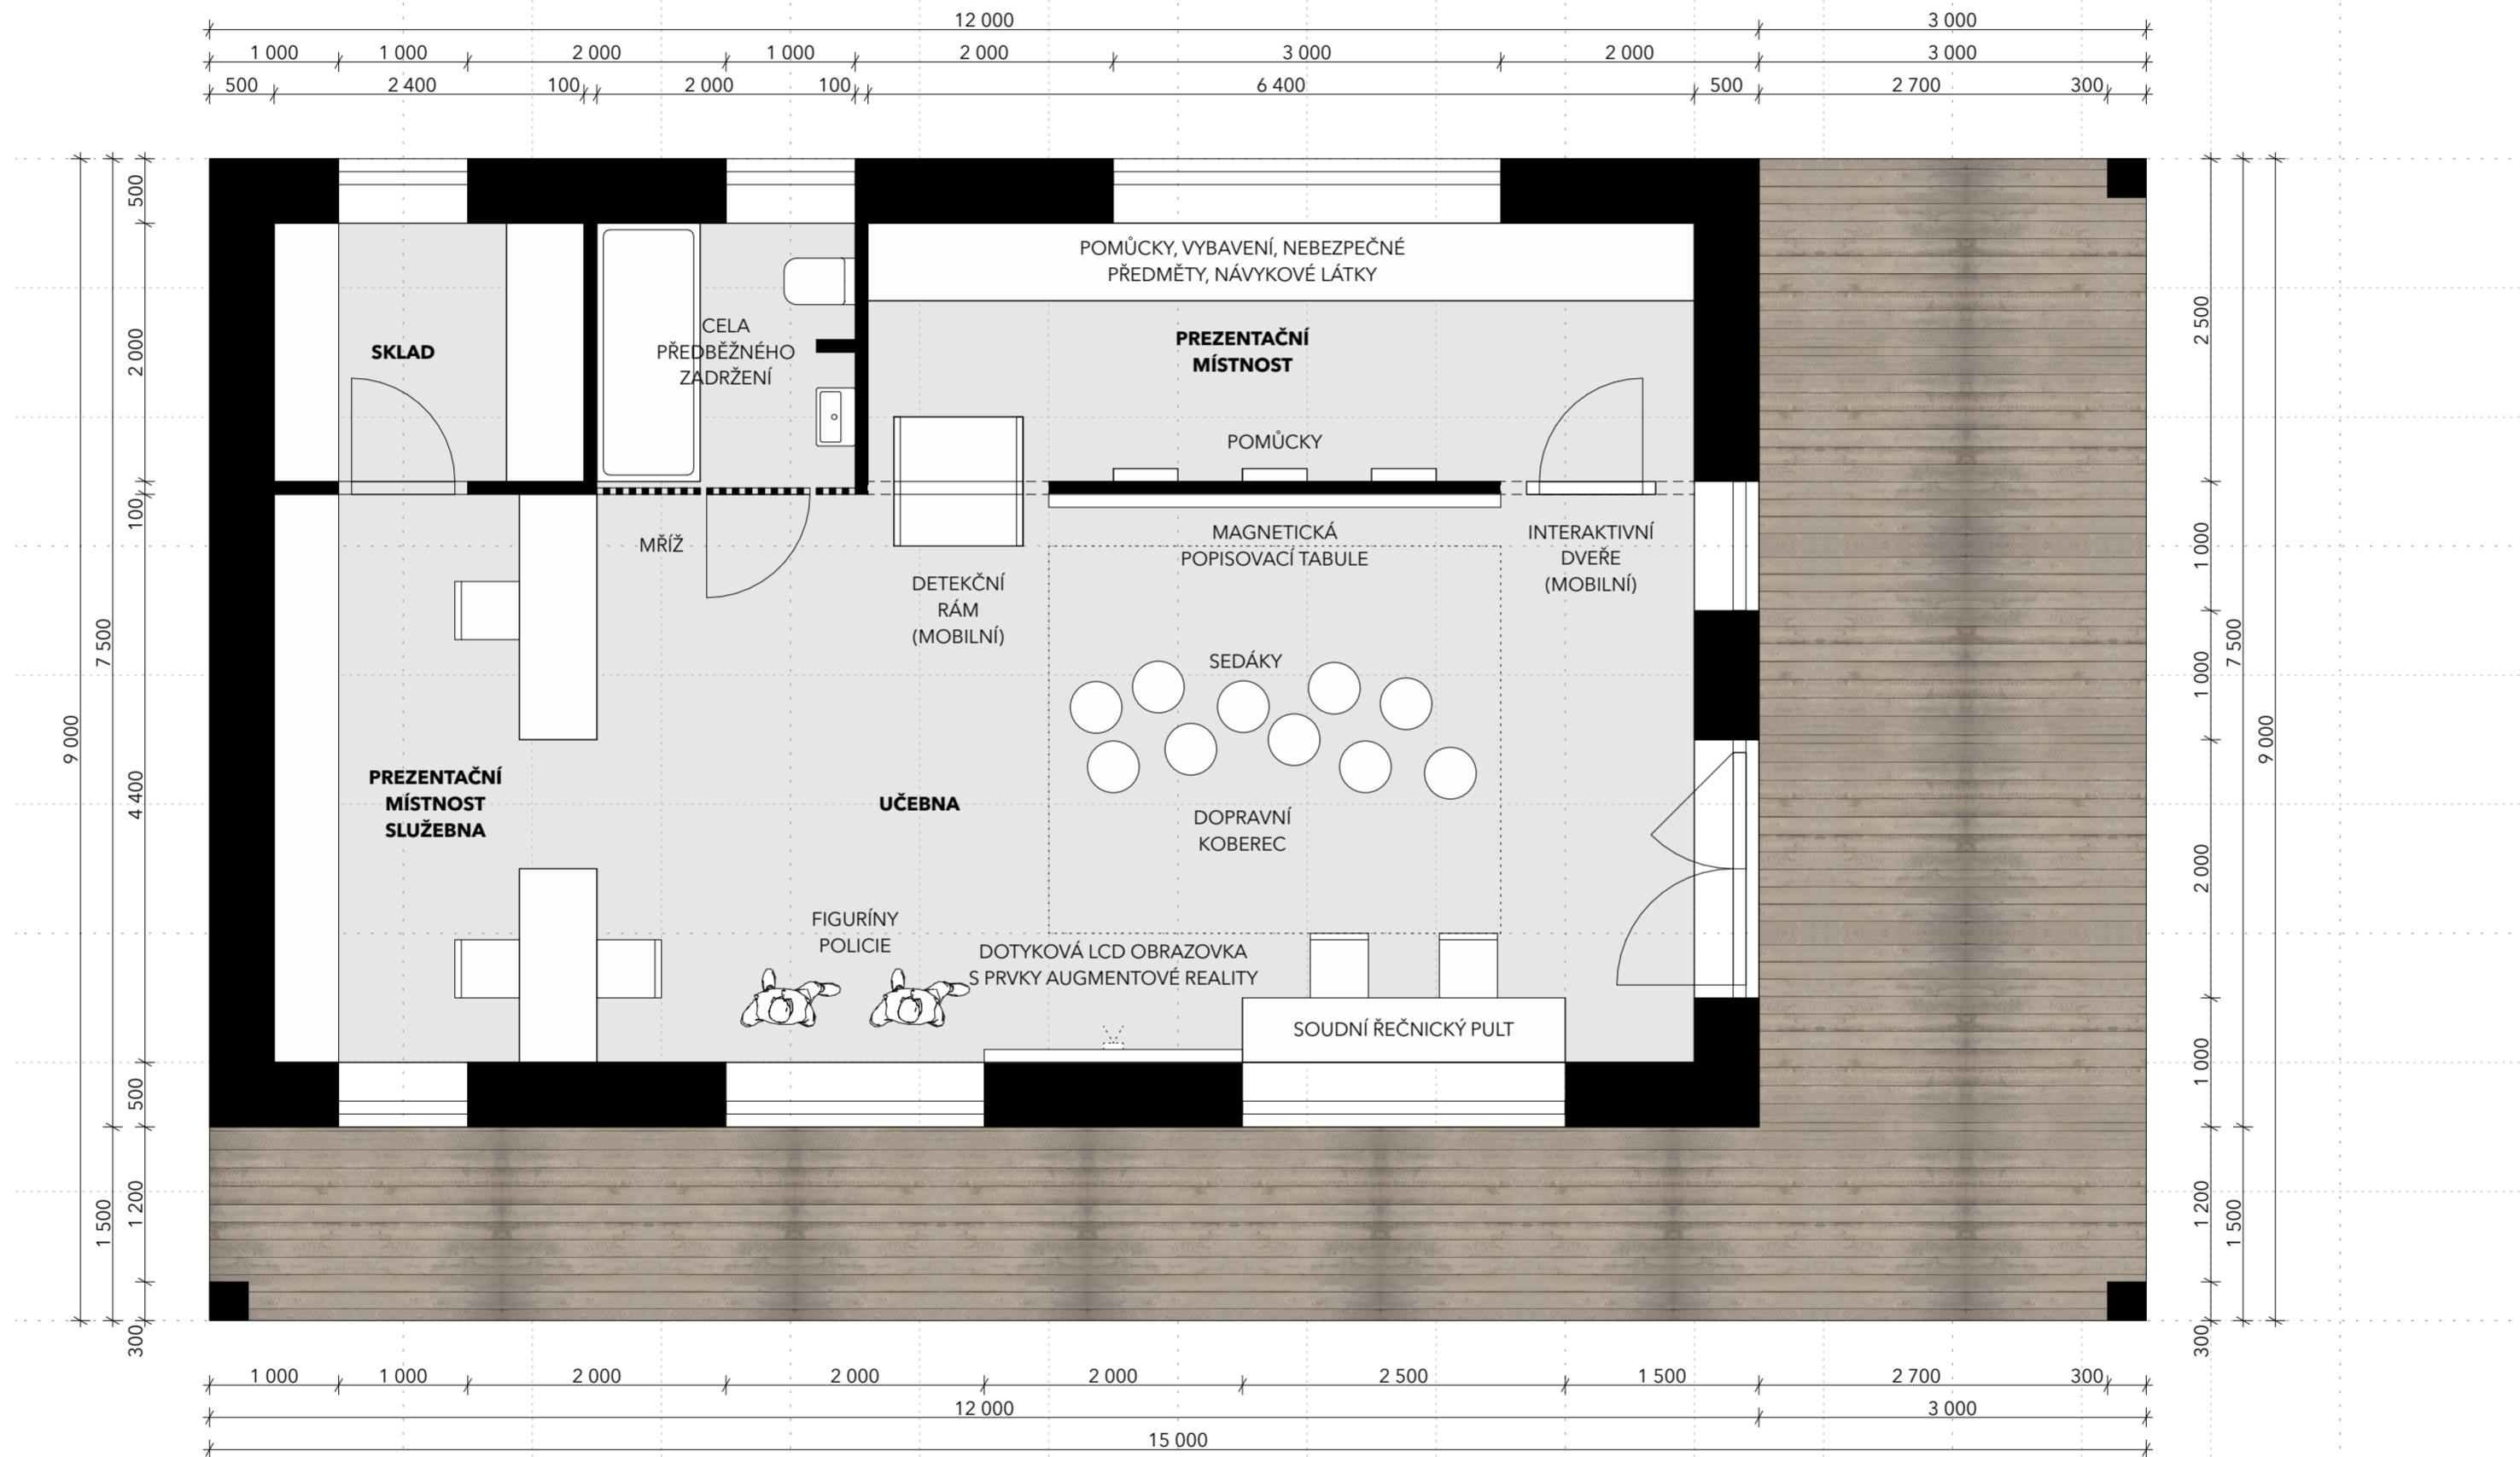

PŮDORYS PŘÍZEMÍ

