




• **DOPRAVNÍ ZNAČENÍ** •  
PROJEKTY REALIZACE PRONÁJEM




Vypracoval: <b>Michal Gregor</b> tel.: 777 690 025, e-mail: gregor@adsum.cz	Zodpovědný projektant, kontrola: <b>Martin Frolík</b>	 • <b>DOPRAVNÍ ZNAČENÍ</b> • PROJEKTY REALIZACE PRONÁJEM  ADSUM spol. s r.o. Havlíčkova 923, 273 51 Unhošť provozovna: Lidická 7, 273 51 unhošť tel./fax: +420 312 698 482 mobil: +420 777 690 022 e-mail: adsum@adsum.cz http://www.adsum.cz <small>IČ: 451 44 991, DIČ: CZ 451 44 991, NB Kladno, č.ú. 807741141/0100 Společnost vedená od 21.února 1992 u Městského soudu v Praze, spisová značka C7462</small>
Investor: <b>KRAJSKÁ SPRÁVA A ÚDRŽBA SILNIC</b> Zborovská 11, 150 00 Praha 5		
Objednatel (stavebník): <b>AVE KLADNO s.r.o.</b> Dubská 793, 272 03 Kladno		
<b>Stavba:</b>  <b>III/11719</b> <b>ZAJEČOV-TĚNĚ</b>		Číslo zakázky: <b>DIO-230-9/2024</b>
<b>Objekt:</b> <b>Oprava povrchu sil.č. III/11719</b> <b>Zaječov-Těně</b> <b>- úplná uzavírka</b>		Datum: <b>09/2024</b>
		Stupeň: <b>RDS</b>
		Měřítko: <b>-</b>
		Počet formátů: <b>A4</b>
		Číslo přílohy:
		Paré:

## Celková situace

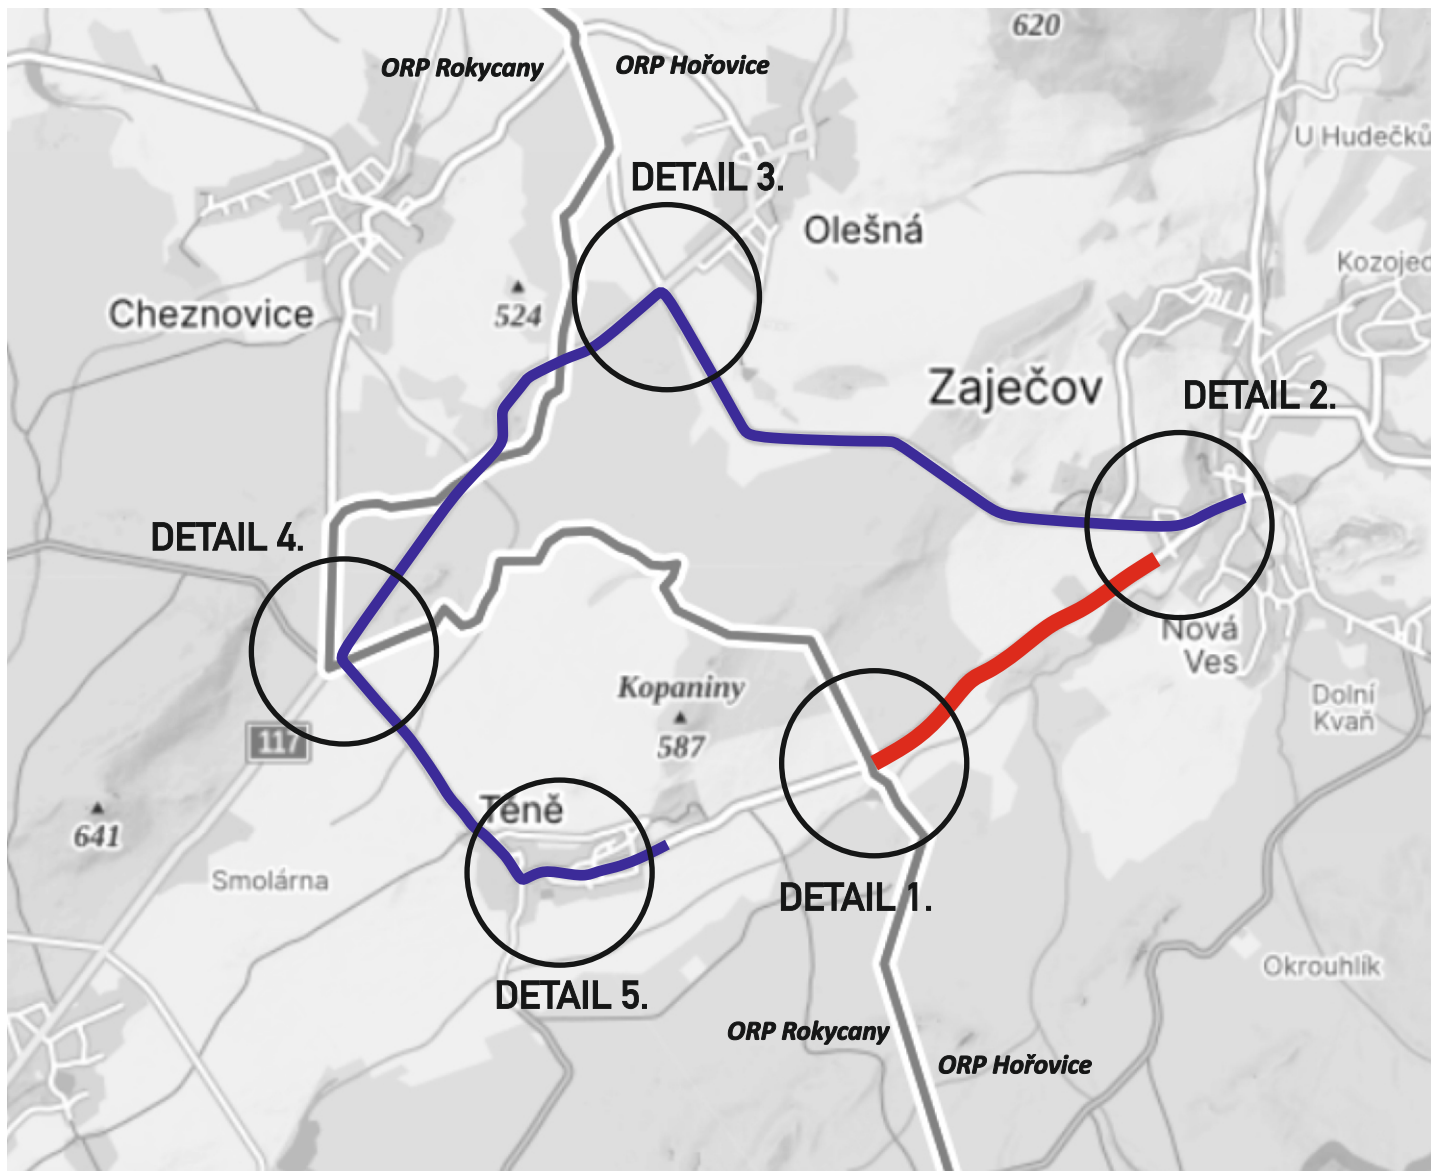

## Detail křižovatek s DZ

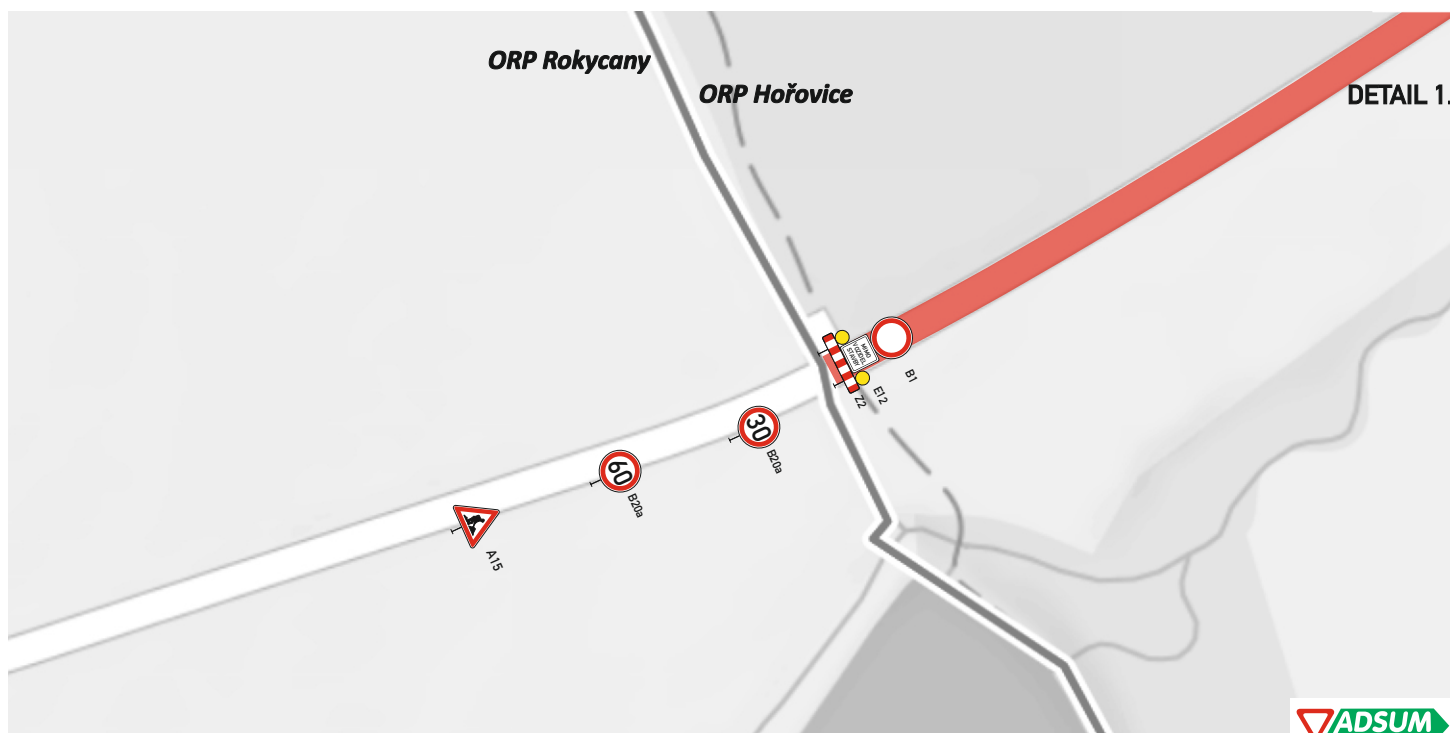

DETAILY KŘIŽOVATEK S DZ

