



• **DOPRAVNÍ ZNAČENÍ** •
PROJEKTY REALIZACE PRONÁJEM




Vypracoval: **Martin Frolík**
tel.: 777 690 022, e-mail: frolik@adsum.cz

Zodpovědný projektant, kontrola:
Martin Frolík

Investor:

OBEC ZAJEČOV
Zaječov 265, 267 63 Zaječov

Objednatel (stavebník):

GASCO spol. s r.o.
Dělnická 384, 530 30 Pardubice



• **DOPRAVNÍ ZNAČENÍ** •
PROJEKTY REALIZACE PRONÁJEM

ADSUM spol. s r.o.

Havlíčková 923, 273 51 Unhošť
provozovna: Lidická 7, 273 51 unhošť
tel./fax: +420 312 698 482 mobil: +420 777 690 022
e-mail: adsum@adsum.cz http://www.adsum.cz

IČ: 451 44 991, DIČ: CZ 451 44 991, KB Kladno, č.ú. 807741141/0100
Společnost vedená od 21. února 1992 u Městského soudu v Praze, spisová značka C7462

Stavba:

ZAJEČOV
SPLAŠKOVÁ KANALIZACE

Objekt: Dopravně inženýrské opatření - DIO
Uzavírka silnice III/11716 - STOKY D, D2, E2, E1, F, CH, A
Uzavírka silnice III/11719 - STOKA H

Číslo zakázky: **DIO-22-2/2015**

Datum: **únor 2015**

Stupeň: **RDS**

Měřítko: **-**

Počet formátů: **8xA4**

Číslo přílohy:

Paré:

Schem. plánec obce Zaječov - situace stavby - STOKY

Obec Zaječov - Splašková kanalizace III. etapa

STOKY umístěné do tělesa
silnic III. třídy (Krajské)

- —

STOKY umístěné do tělesa
místních komunikací (obecní)


- —




Schem. pláněk D0 - celková situace - 2015 - 1.fáze

Obec Zaječov - Splašková kanalizace III. etapa

Uzavírka silnice III/11716 - STOKY D, D2, E2

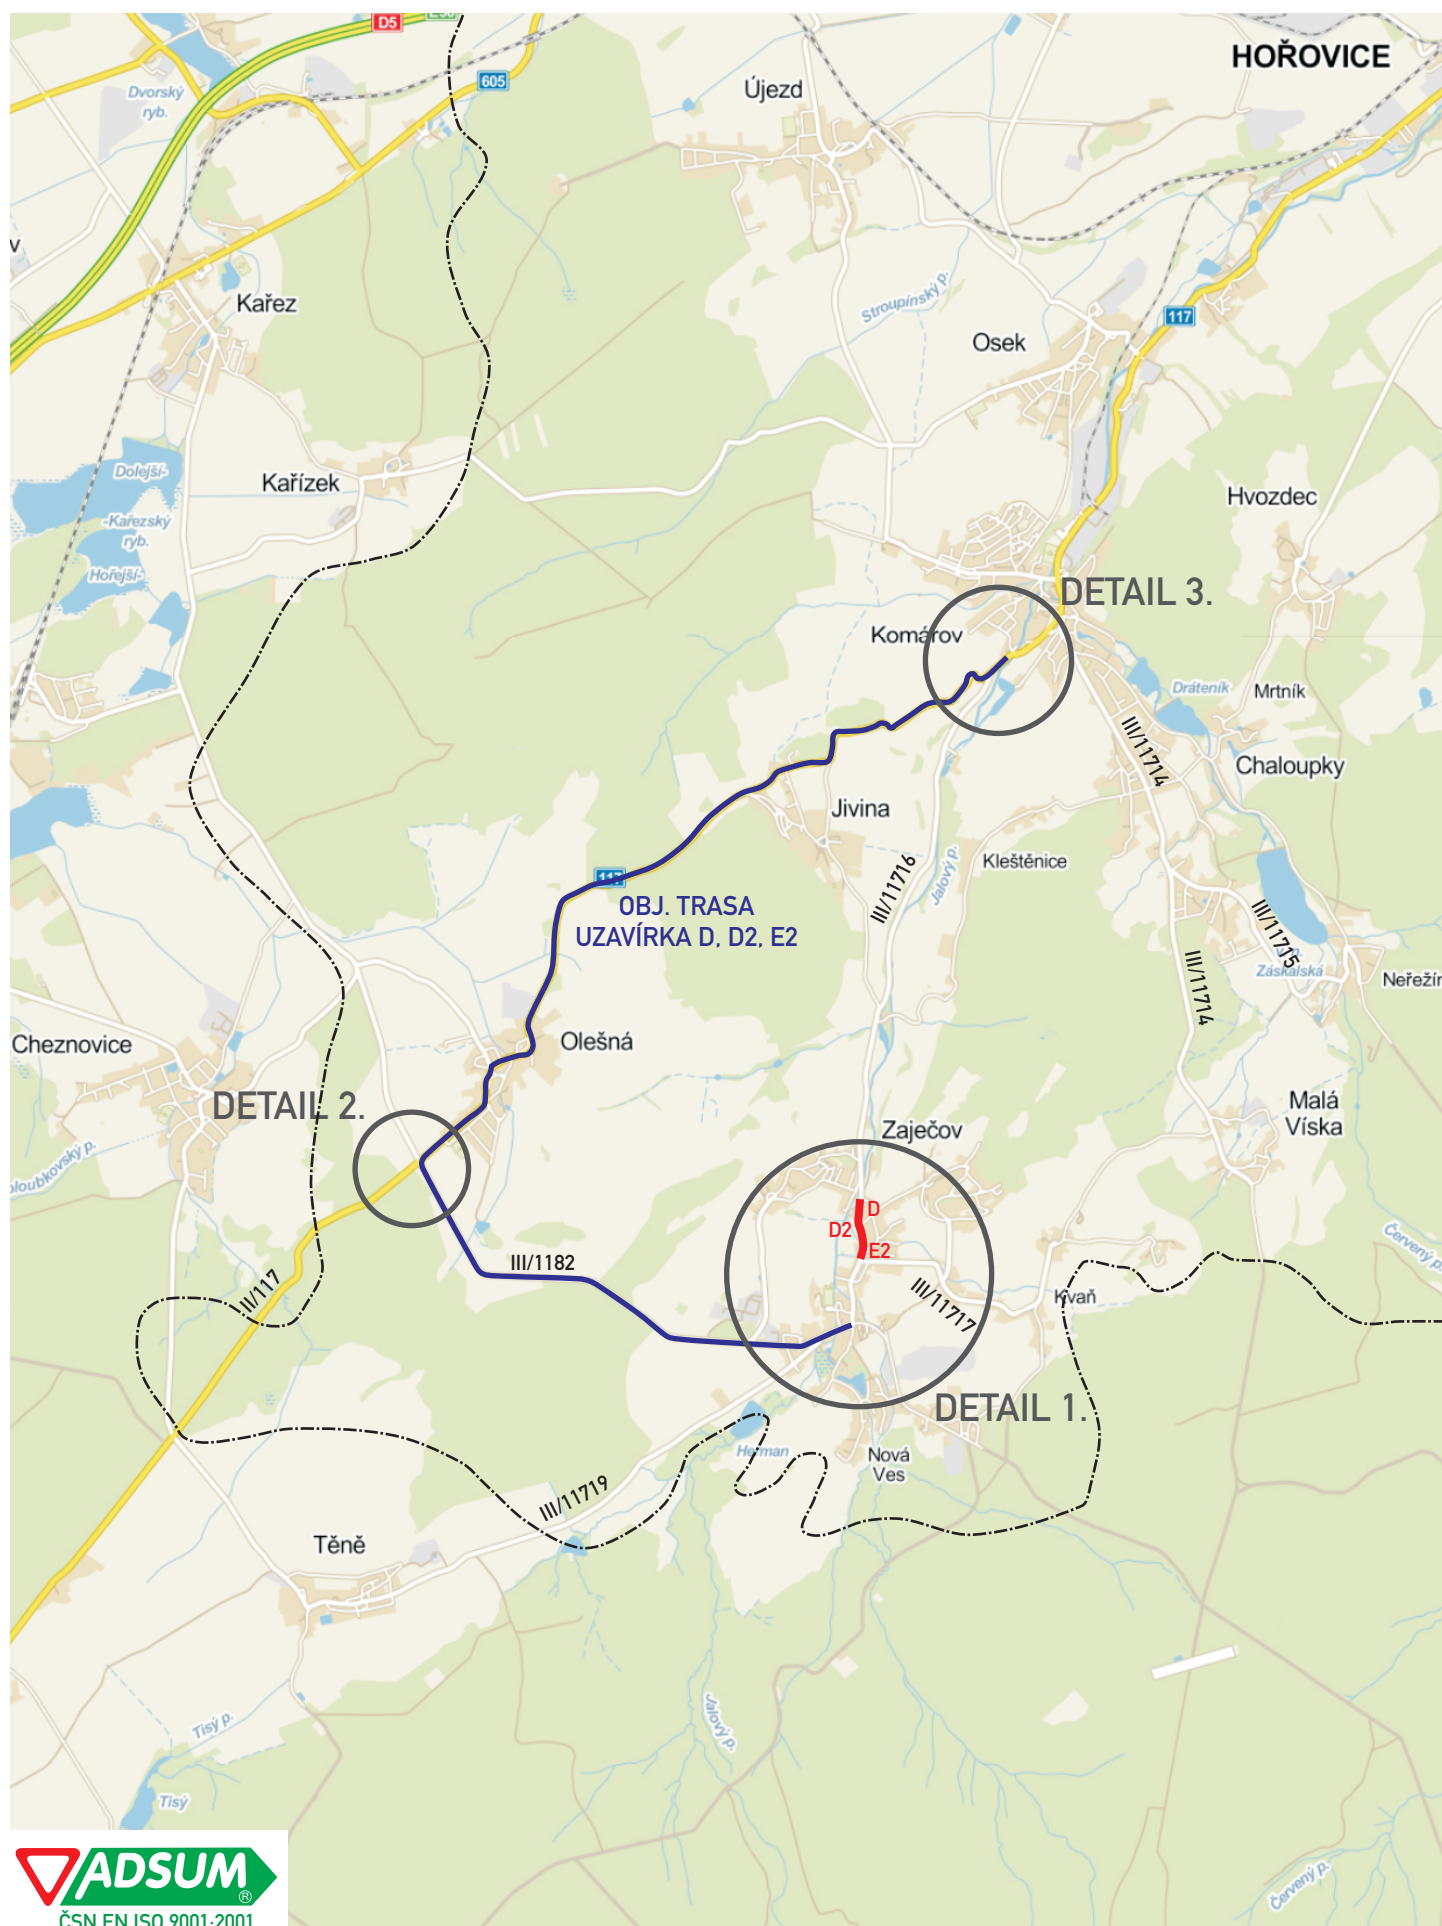



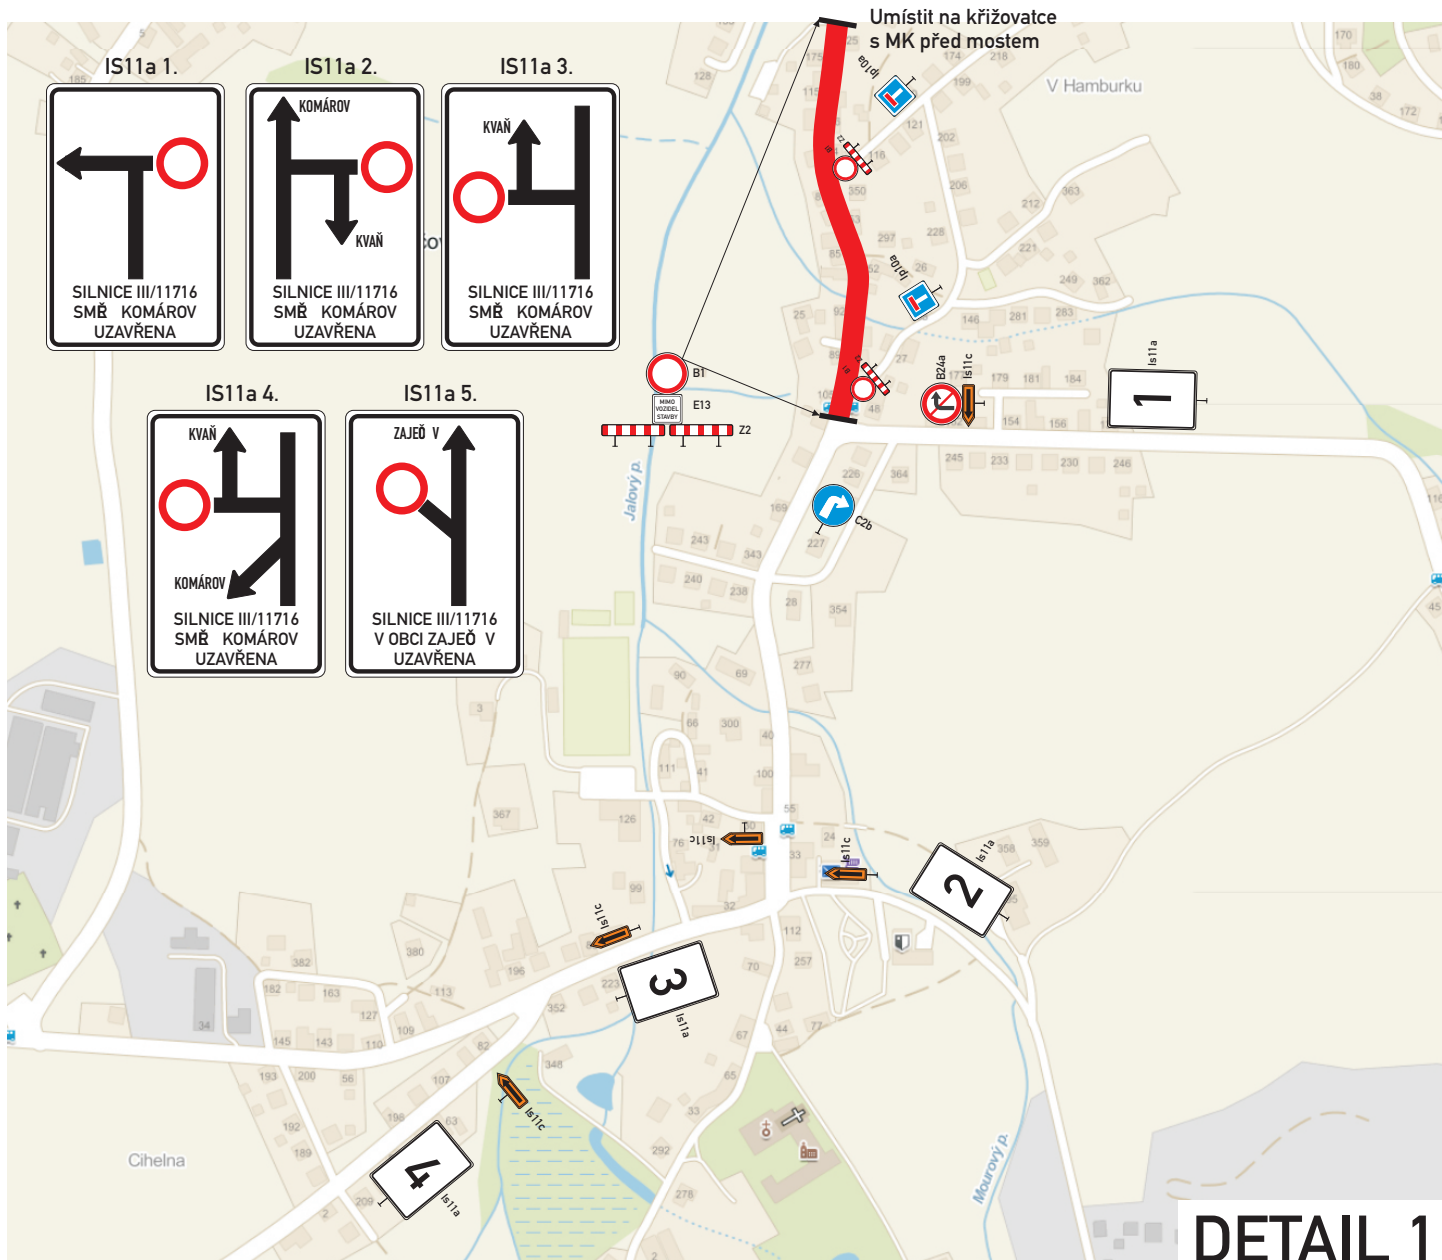


Schem. plánok D0 - celková situace - 2015 - 2.fáze

Obec Zaječov - Splašková kanalizace III. etapa

Uzavírka silnice III/11716 - STOKY E1, F, CH, A

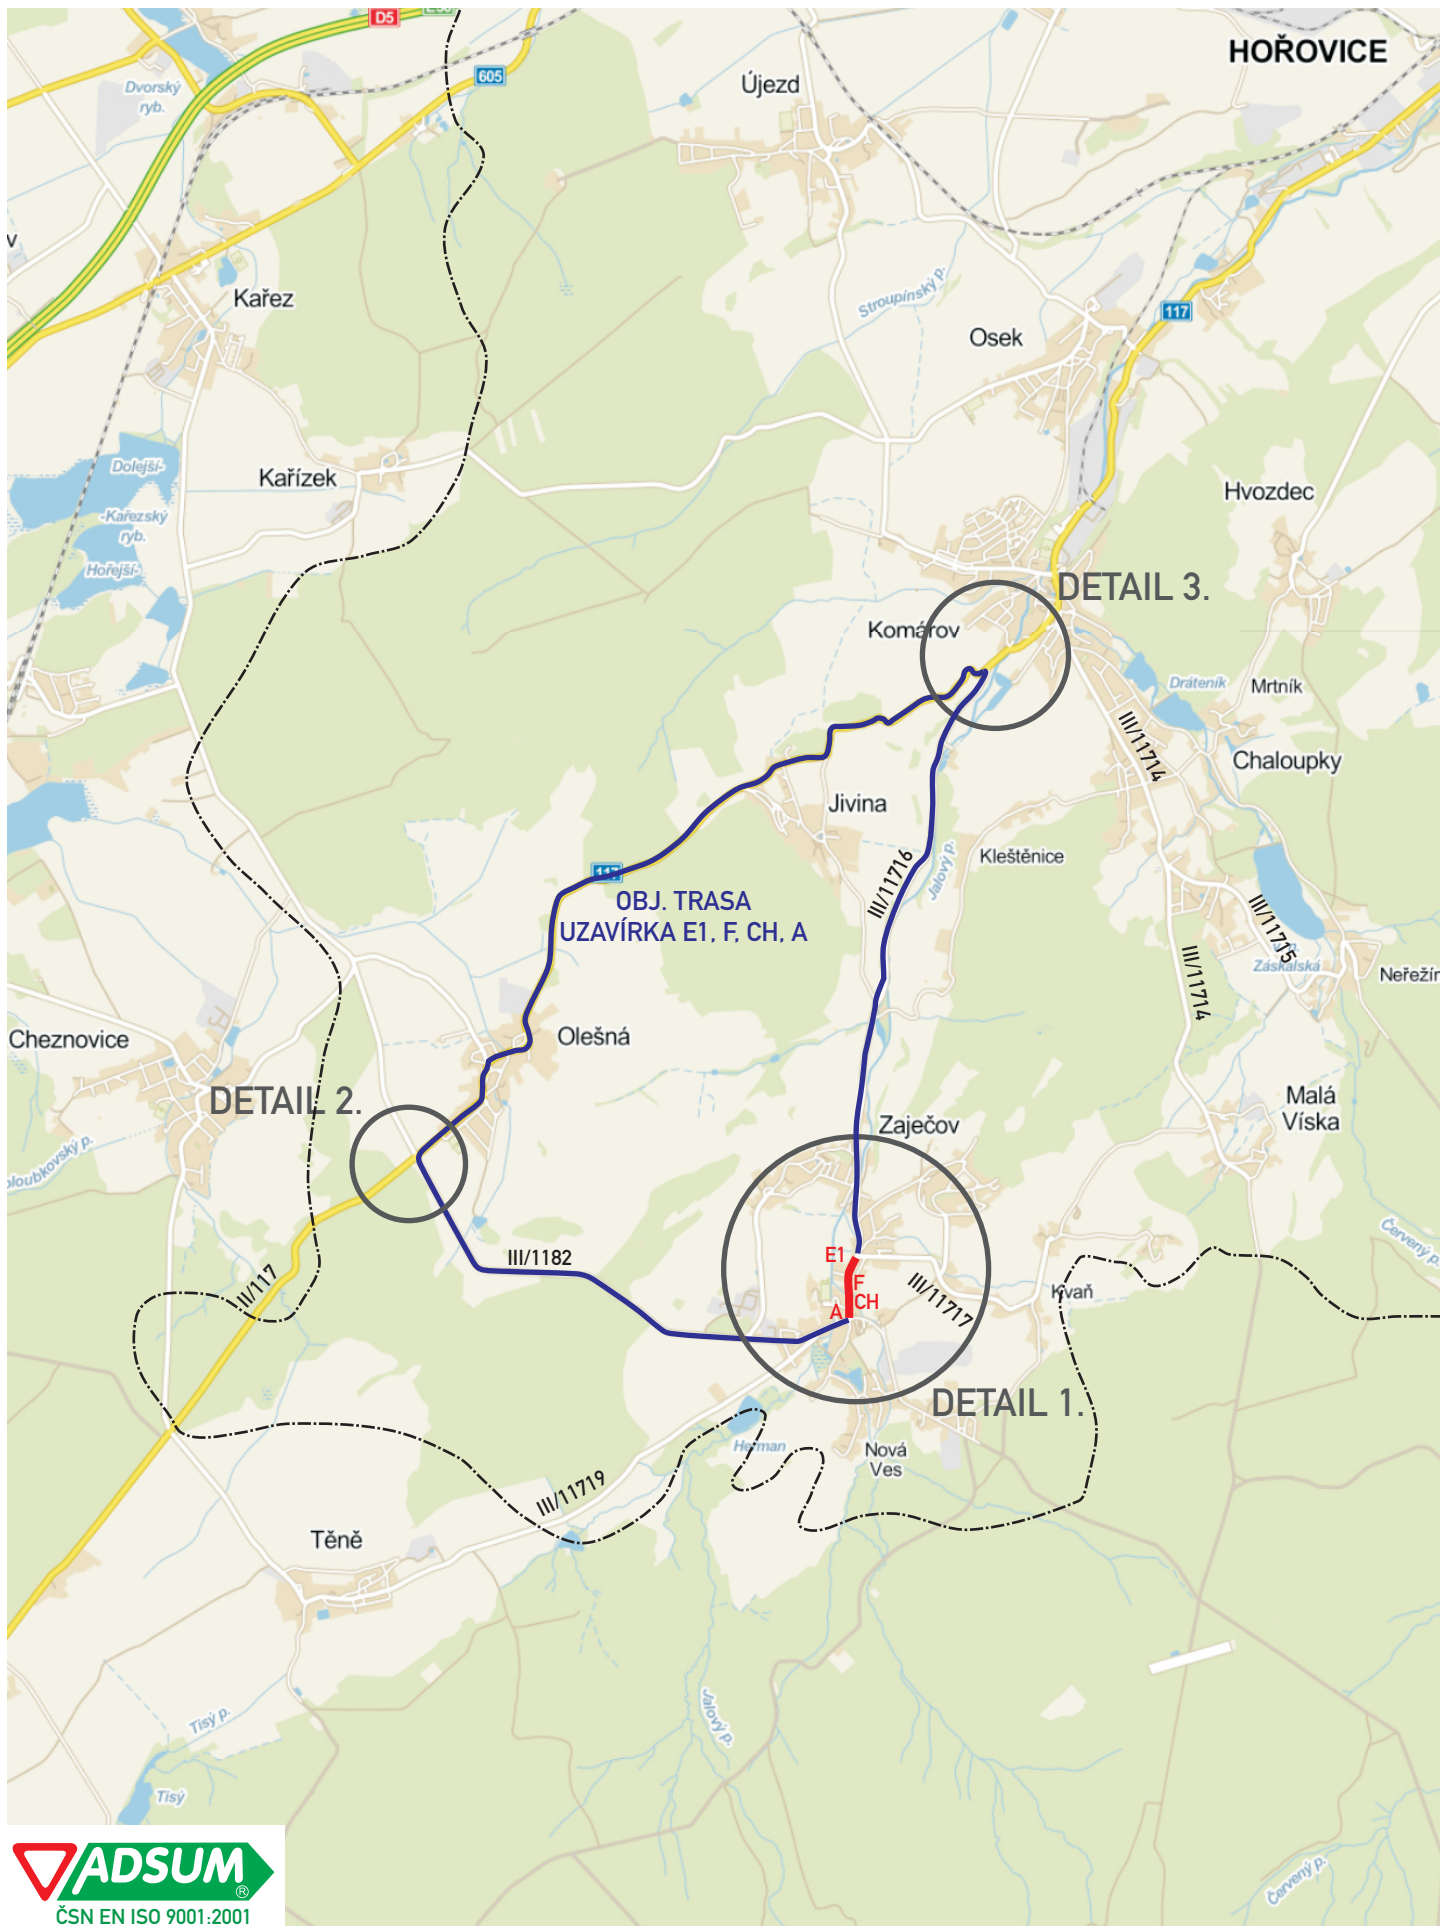

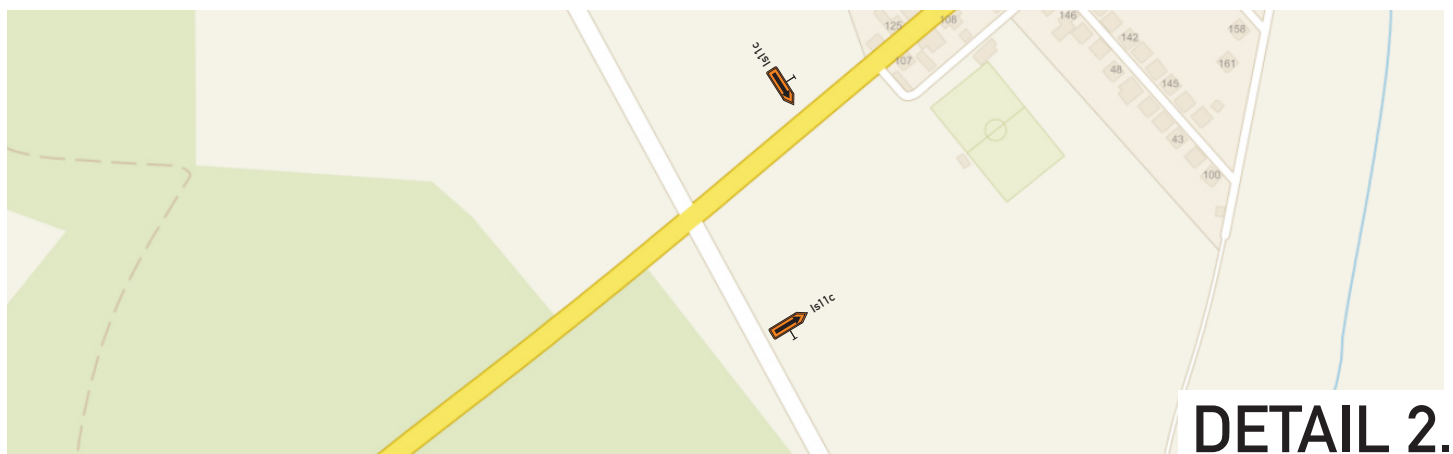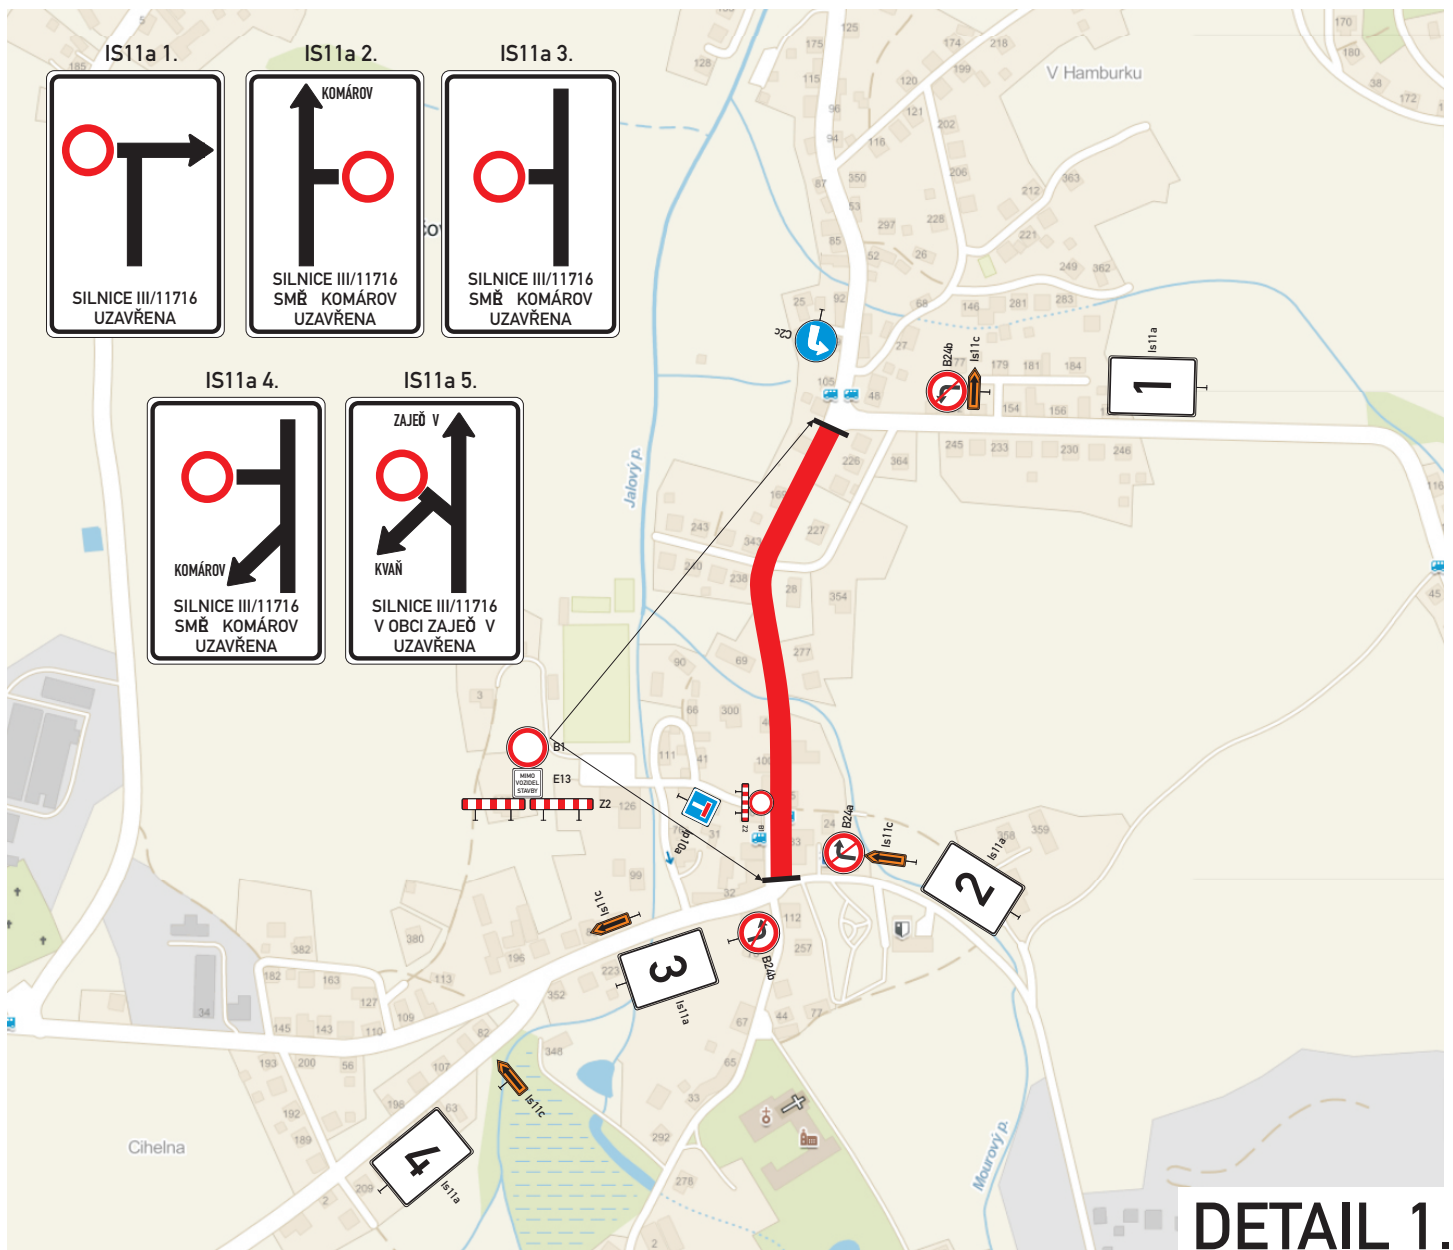

Schem. pláněk D0 - celková situace - 2015 - 3.fáze

Obec Zaječov - Splašková kanalizace III. etapa

Uzavírka silnice III/11719 - STOKA H



